


**СХЕМА, ОТОБРАЖАЮЩАЯ МЕСТОПОЛОЖЕНИЕ СУЩЕСТВУЮЩИХ
ОБЪЕКТОВ СТРОИТЕЛЬСТВА
1:1000**

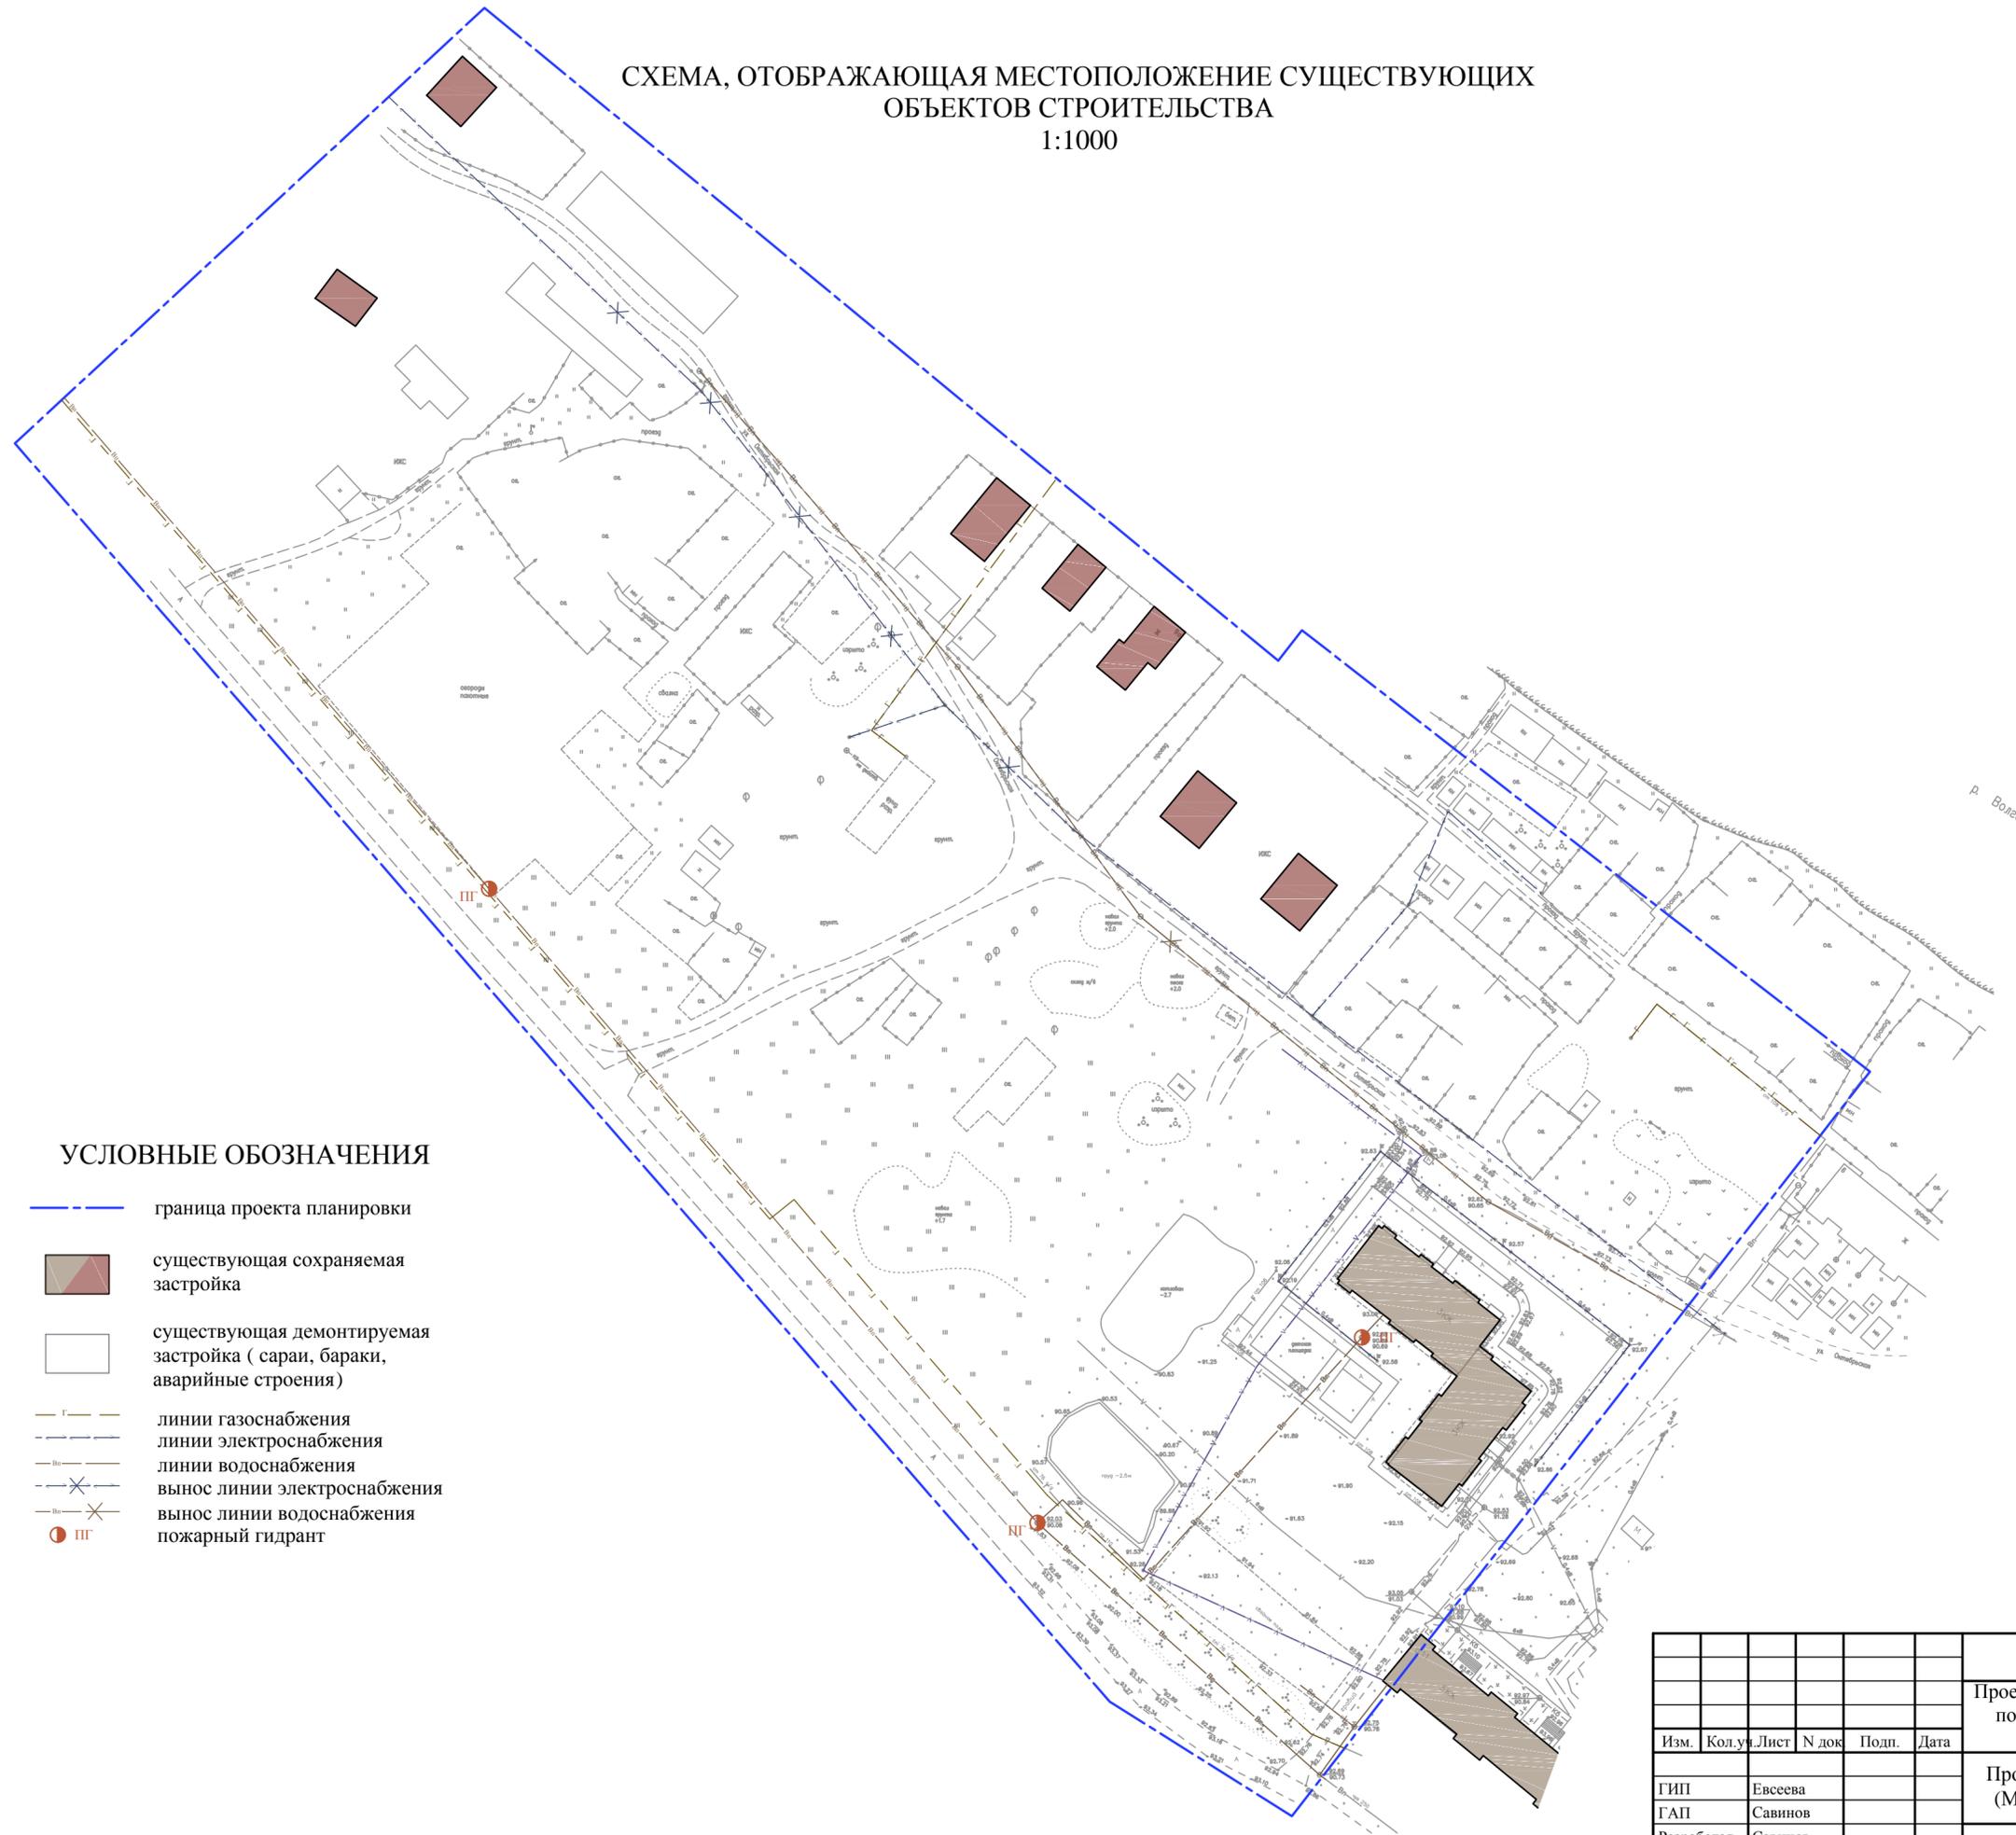

УСЛОВНЫЕ ОБОЗНАЧЕНИЯ

- граница проекта планировки
- существующая сохраняемая застройка
- существующая демонтируемая застройка (сараи, бараки, аварийные строения)
- линии газоснабжения
- линии электроснабжения
- линии водоснабжения
- вынос линии электроснабжения
- вынос линии водоснабжения
- ПГ пожарный гидрант

						П 341.2-18 ППТ			
						Проект планировки части территории пос. Песочное сельского поселения Песочное Рыбинского муниципального района Ярославской области			
Изм.	Кол.ч.	Лист	№ док.	Подп.	Дата				
ГИП	Евсеева					Проект планировки территории (Материалы по обоснованию)	Стадия	Лист	Листов
ГАП	Савинов						П	4	
Разработал	Савинов					Схема отображающая местоположение существующих объектов строительства	ООО "Рыбинскстройпроект"		