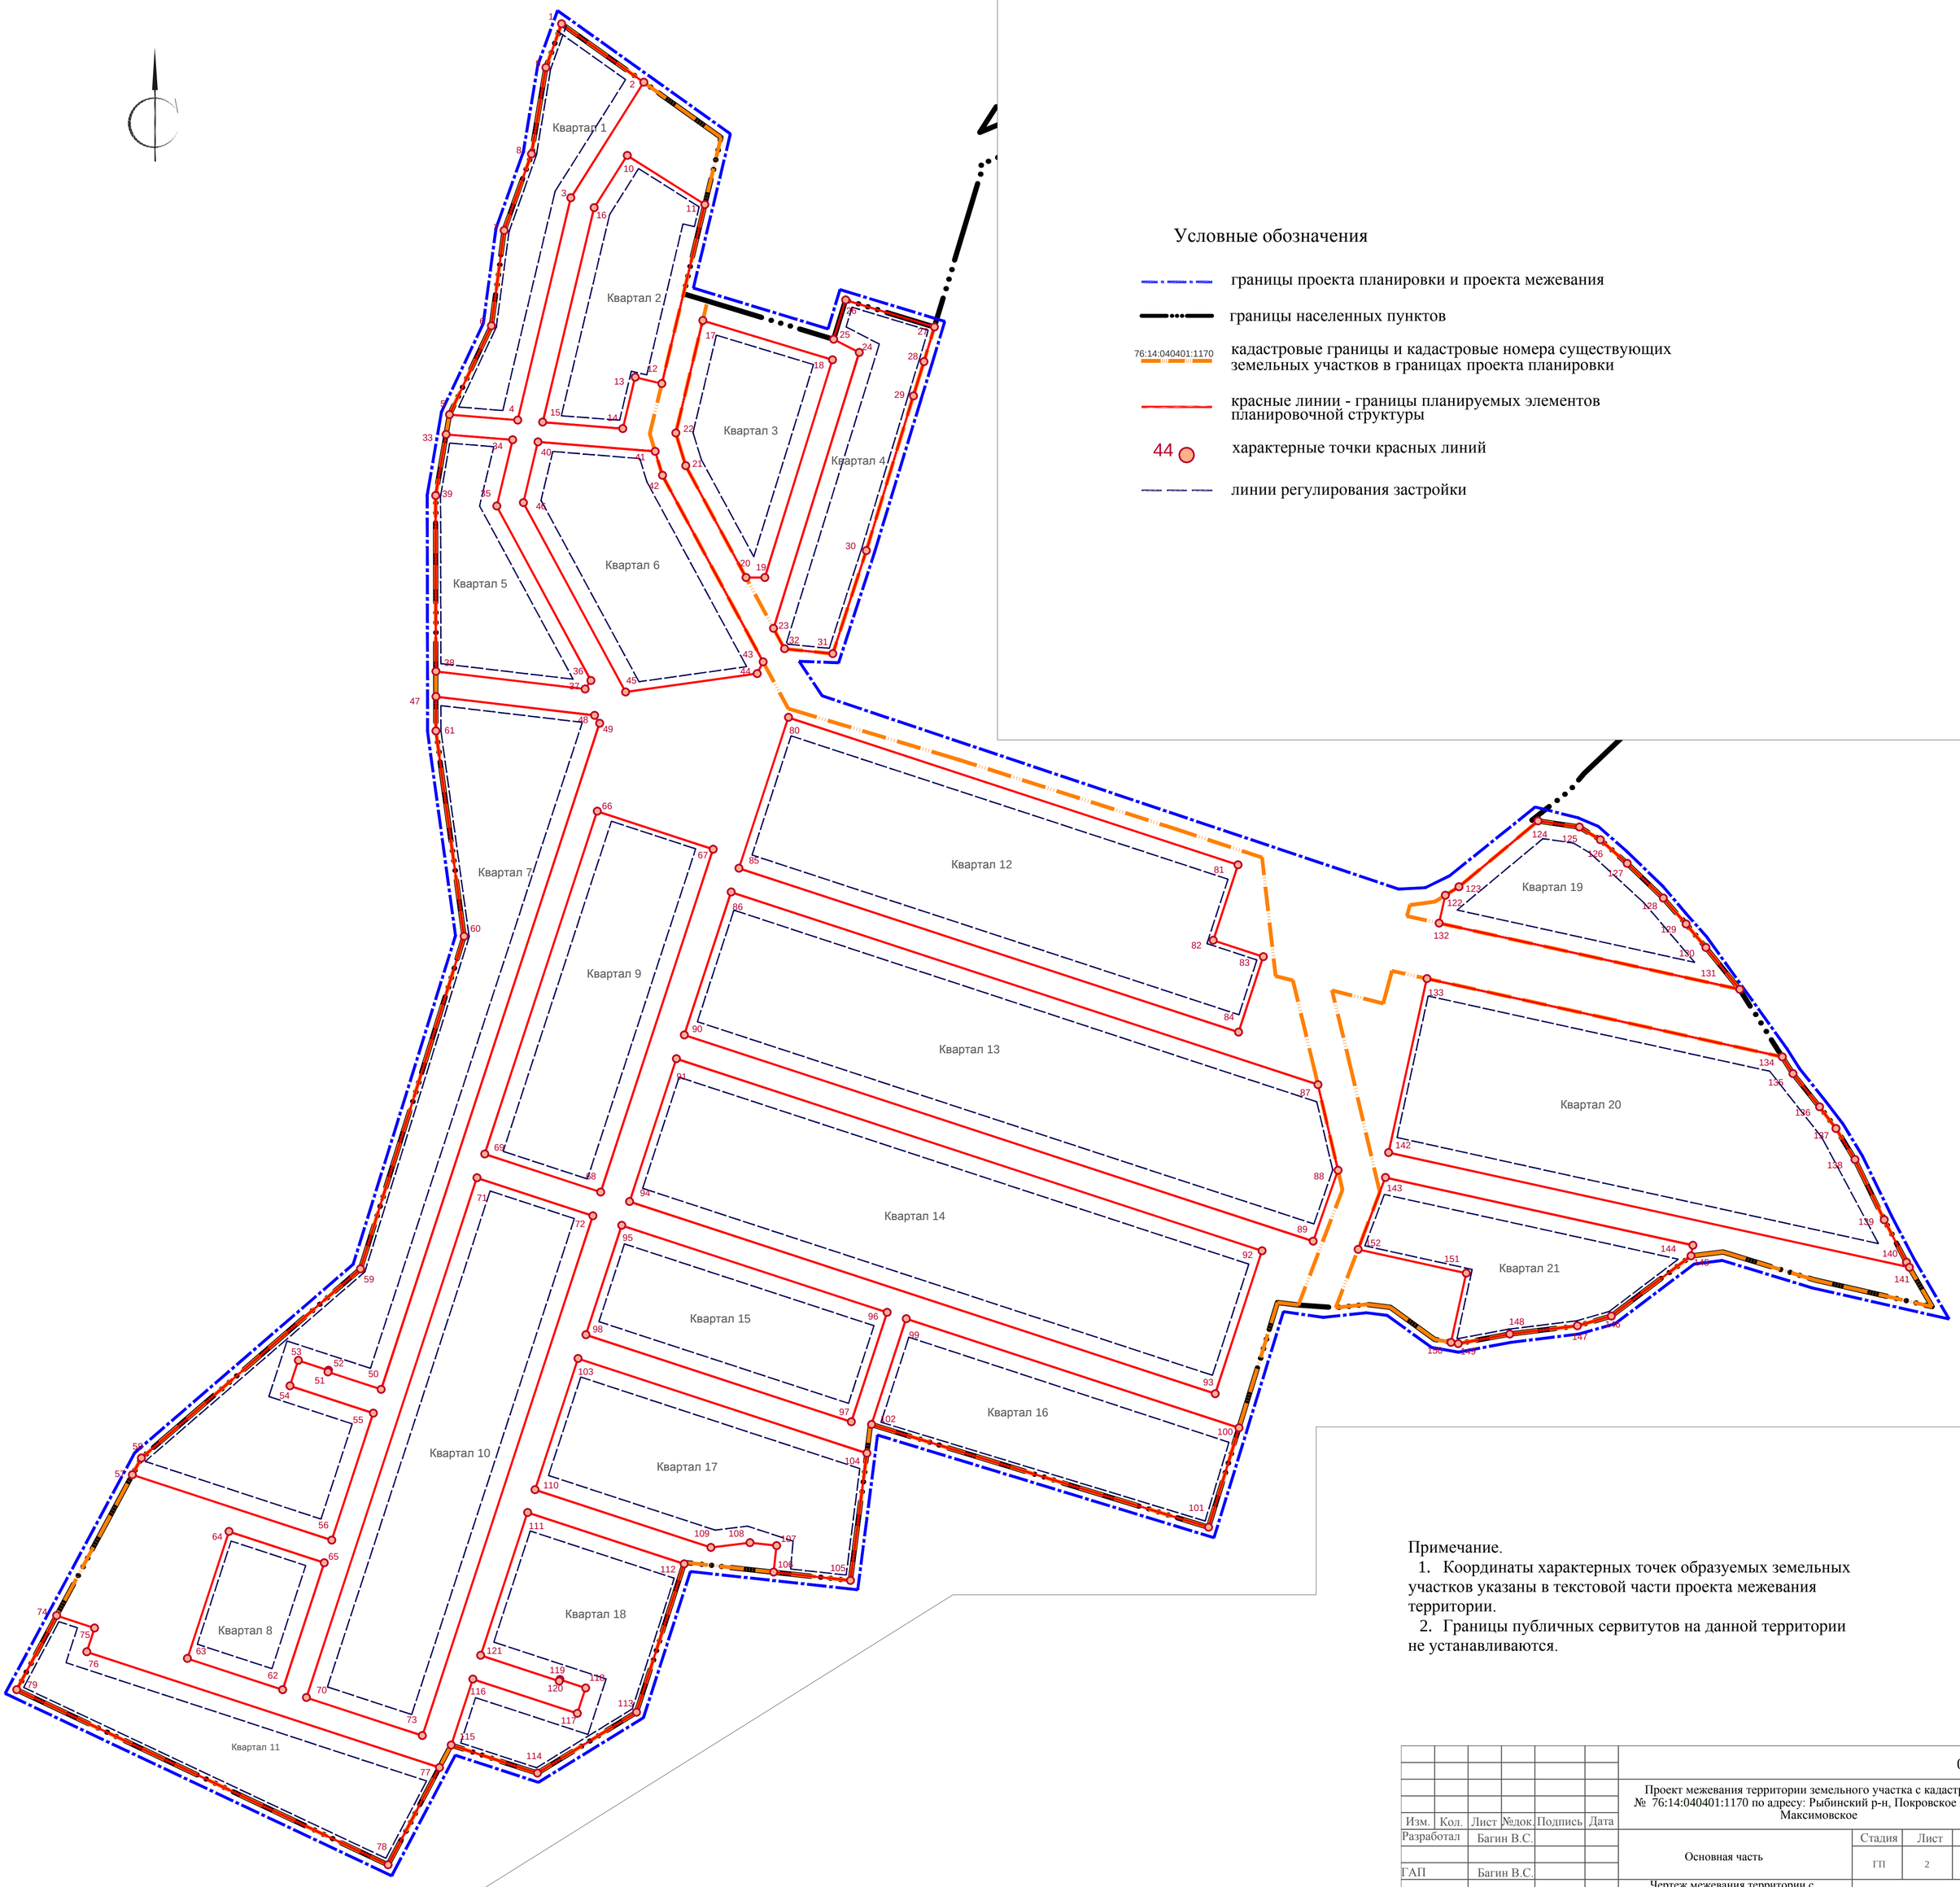

Условные обозначения

- границы проекта планировки и проекта межевания
- границы населенных пунктов
- 76:14:040401:1170 — кадастровые границы и кадастровые номера существующих земельных участков в границах проекта планировки
- красные линии - границы планируемых элементов планировочной структуры
- 44 — характерные точки красных линий
- линии регулирования застройки

Примечание.

1. Координаты характерных точек образуемых земельных участков указаны в текстовой части проекта межевания территории.
2. Границы публичных сервитутов на данной территории не устанавливаются.

						03-20		
Изм.	Кол.	Лист	№док.	Подпись	Дата	Проект межевания территории земельного участка с кадастровым № 76:14:040401:1170 по адресу: Рыбинский р-н, Покровское СП, дер. Максимовское		
Разработал		Багин В.С.				Основная часть	Стадия	Лист	Листов
							ГП	2	2
ГАП		Багин В.С.							
						Чертеж межевания территории с отображением красных линий, линий регулирования застройки М1:2000	ИП Багин В. С.		