


Схема совмещения

границ земельных участков (частей земельных участков), внесенных в ЕГРН и границ земельных участков, занимаемых для строительства объекта «Межпоселковый газопровод с. Кременево - д. Вошиково Пошехонского района - с. Арфино Рыбинского района Ярославской области», код стройки 76/20148-1 и всех сооружений в его составе

Лист 4

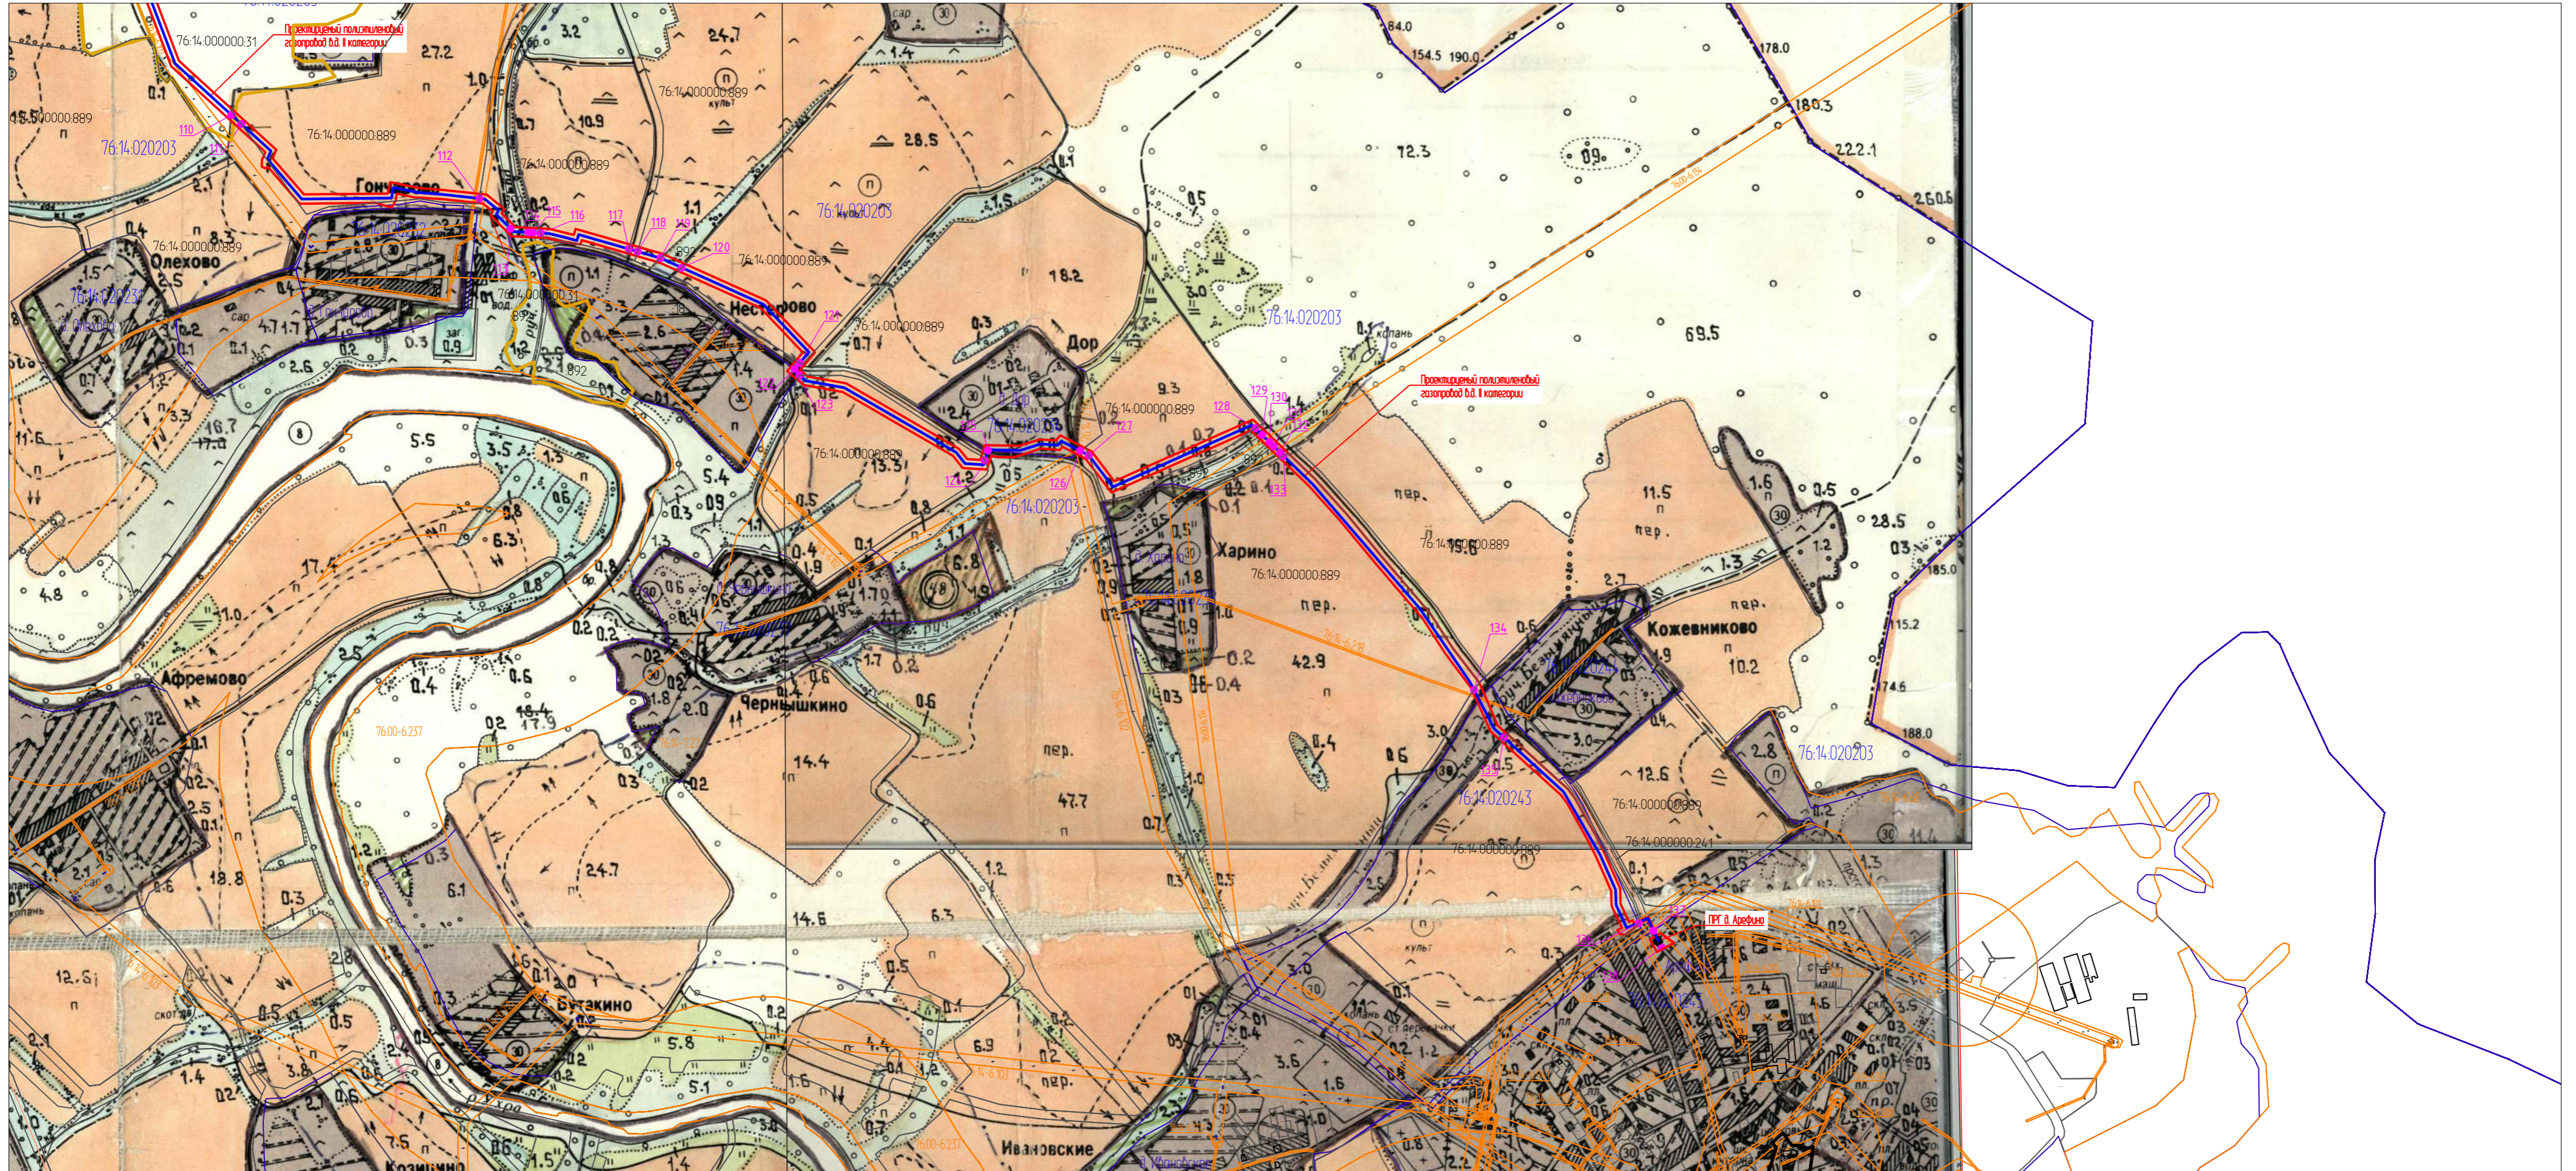

Масштаб 1:10 000

Условные обозначения:

- - ось проектируемого газопровода
 - - граница отвода на период строительства объекта
 - - граница ЗОУИТ
 - - существующая граница земельного участка, прошедшего государственный кадастровый учет
 - - граница кадастрового квартала
 - - административные границы
 - - охранный зона газопровода
 - - минимальное расстояние до зданий и сооружений
 - - автомобильная дорога общего пользования межмуниципального значения "Бобарнево-Назимово"
 - - земли лесного фонда
- 76.06.08350146 - кадастровый номер земельного участка, прошедшего государственный кадастровый учет
 76.06.083501 - номер кадастрового квартала
 76.06-7.252 - реестровый номер ЗОУИТ
- - точка оси проектируемого газопровода
 - границы бывших сельхозпредприятий с дежурной кадастровой карты