



Проект планировки
участка с кал. номером 76:14:030103:501, :502, :79
Ярославская обл, Рыбинский р-н, Назаровское с/п, д. Назарово

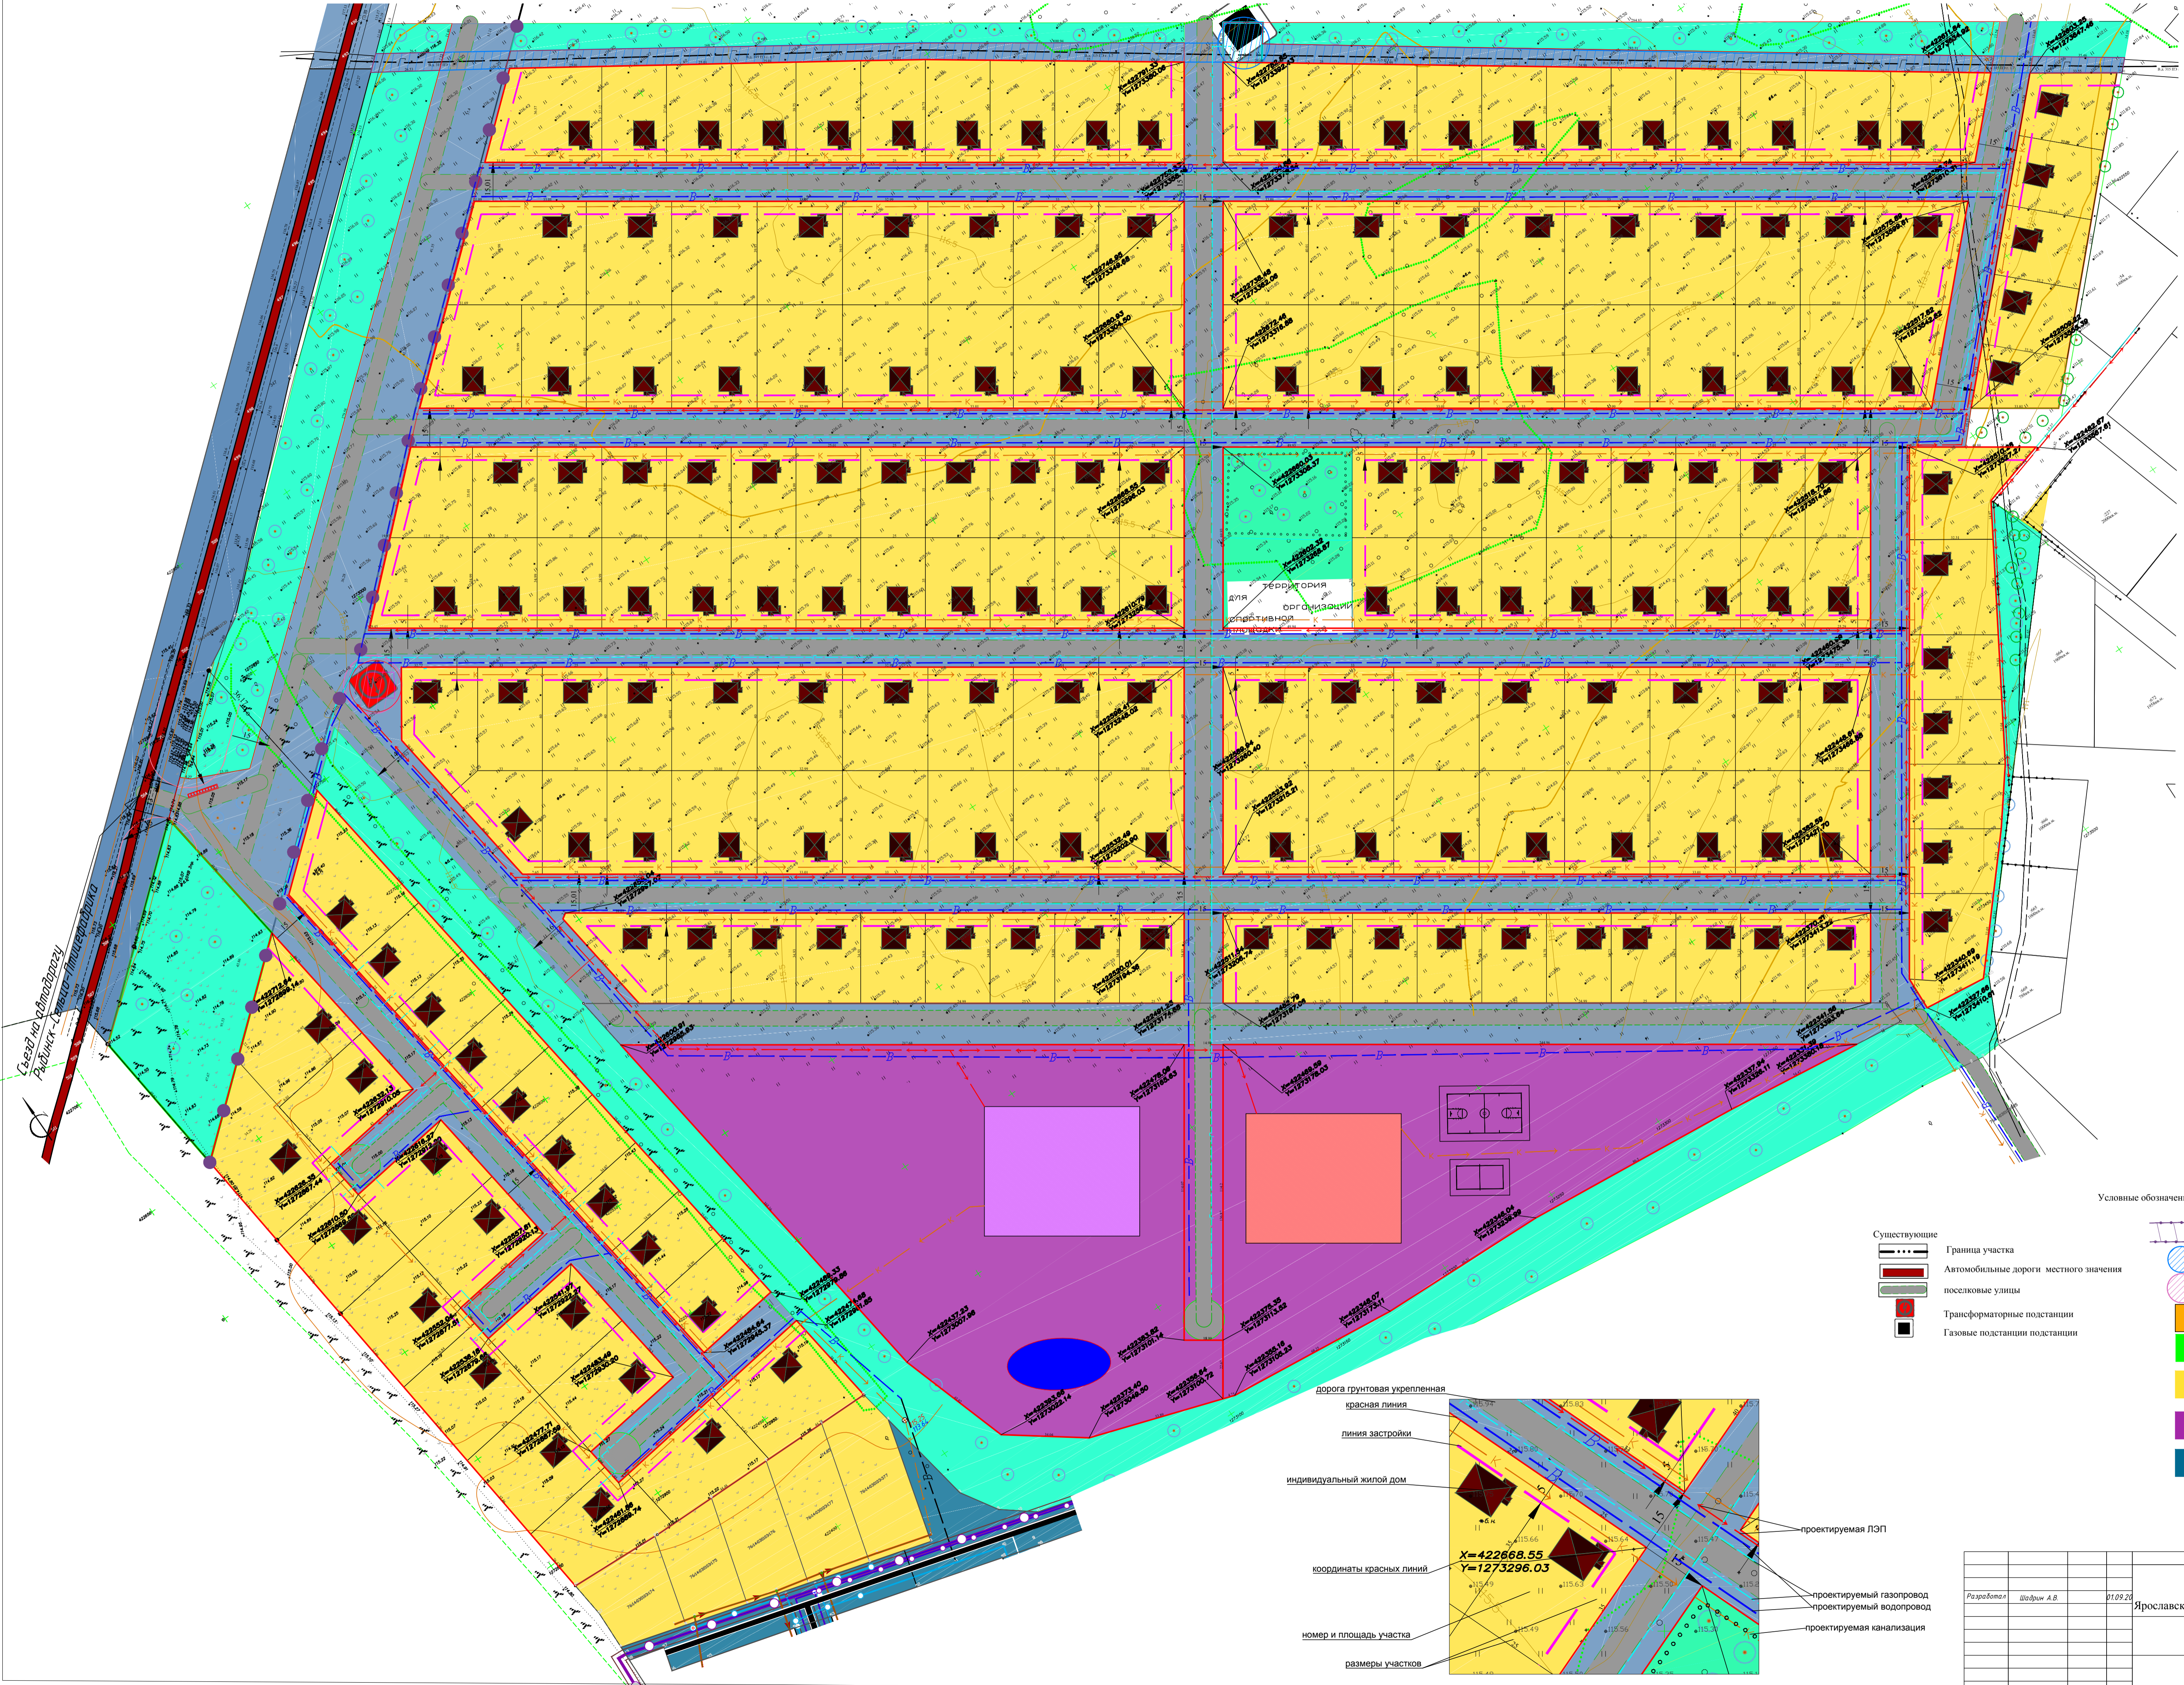

Связь на автодорогу
Рыбинск - Санкт-Петербург

- Условные обозначения:
- Существующие:
 - Граница участка
 - Автомобильные дороги местного значения
 - поселковые улицы
 - Трансформаторные подстанции
 - Газовые подстанции
 - Охраняемые зоны:
 - граница придорожной полосы
 - охраняемые зоны трансформаторной подстанции
 - охраняемые зоны газовых подстанций и газопроводов
 - Виды территорий и зон:
 - Зона проектируемой застройки индивидуальными жилыми домами
 - Зона рекреации
 - Зона существующей застройки индивидуальными жилыми домами
 - Общественно-деловая зона
 - Зона транспортной инфраструктуры

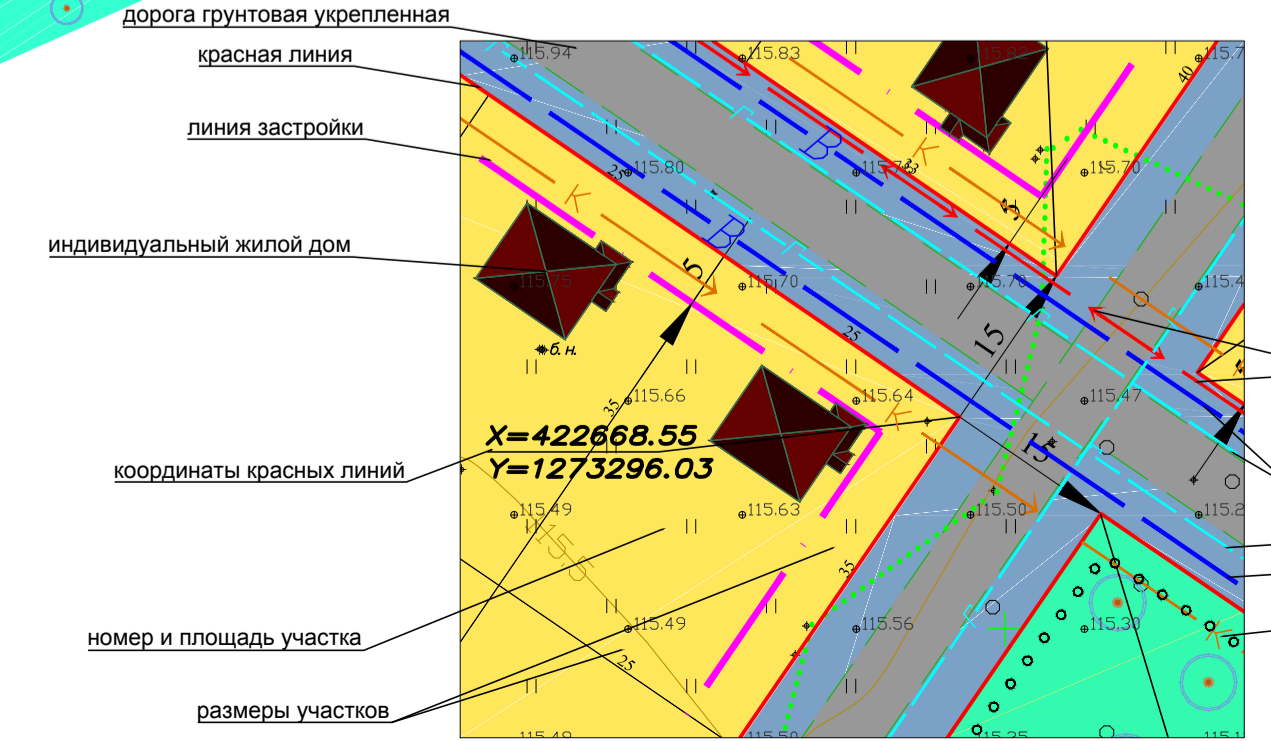

Разработчик		Шодрин А.В.		01.09.20		Лист		1	
Генеральный план		ГП		1		Листов		1	
Проект планировки участка с кал. номером 76:14:030103:501, :502, :79 Ярославская обл, Рыбинский р-н, Назаровское с/п, д. Назарово									
ОСНОВНАЯ ЧАСТЬ									
ИИТ Шодрин А.В. г. Рыбинск 2020г.									

М 1:1000