СХЕМА МЕЖЕВАНИЯ ТЕРРИТОРИИ
1:1000

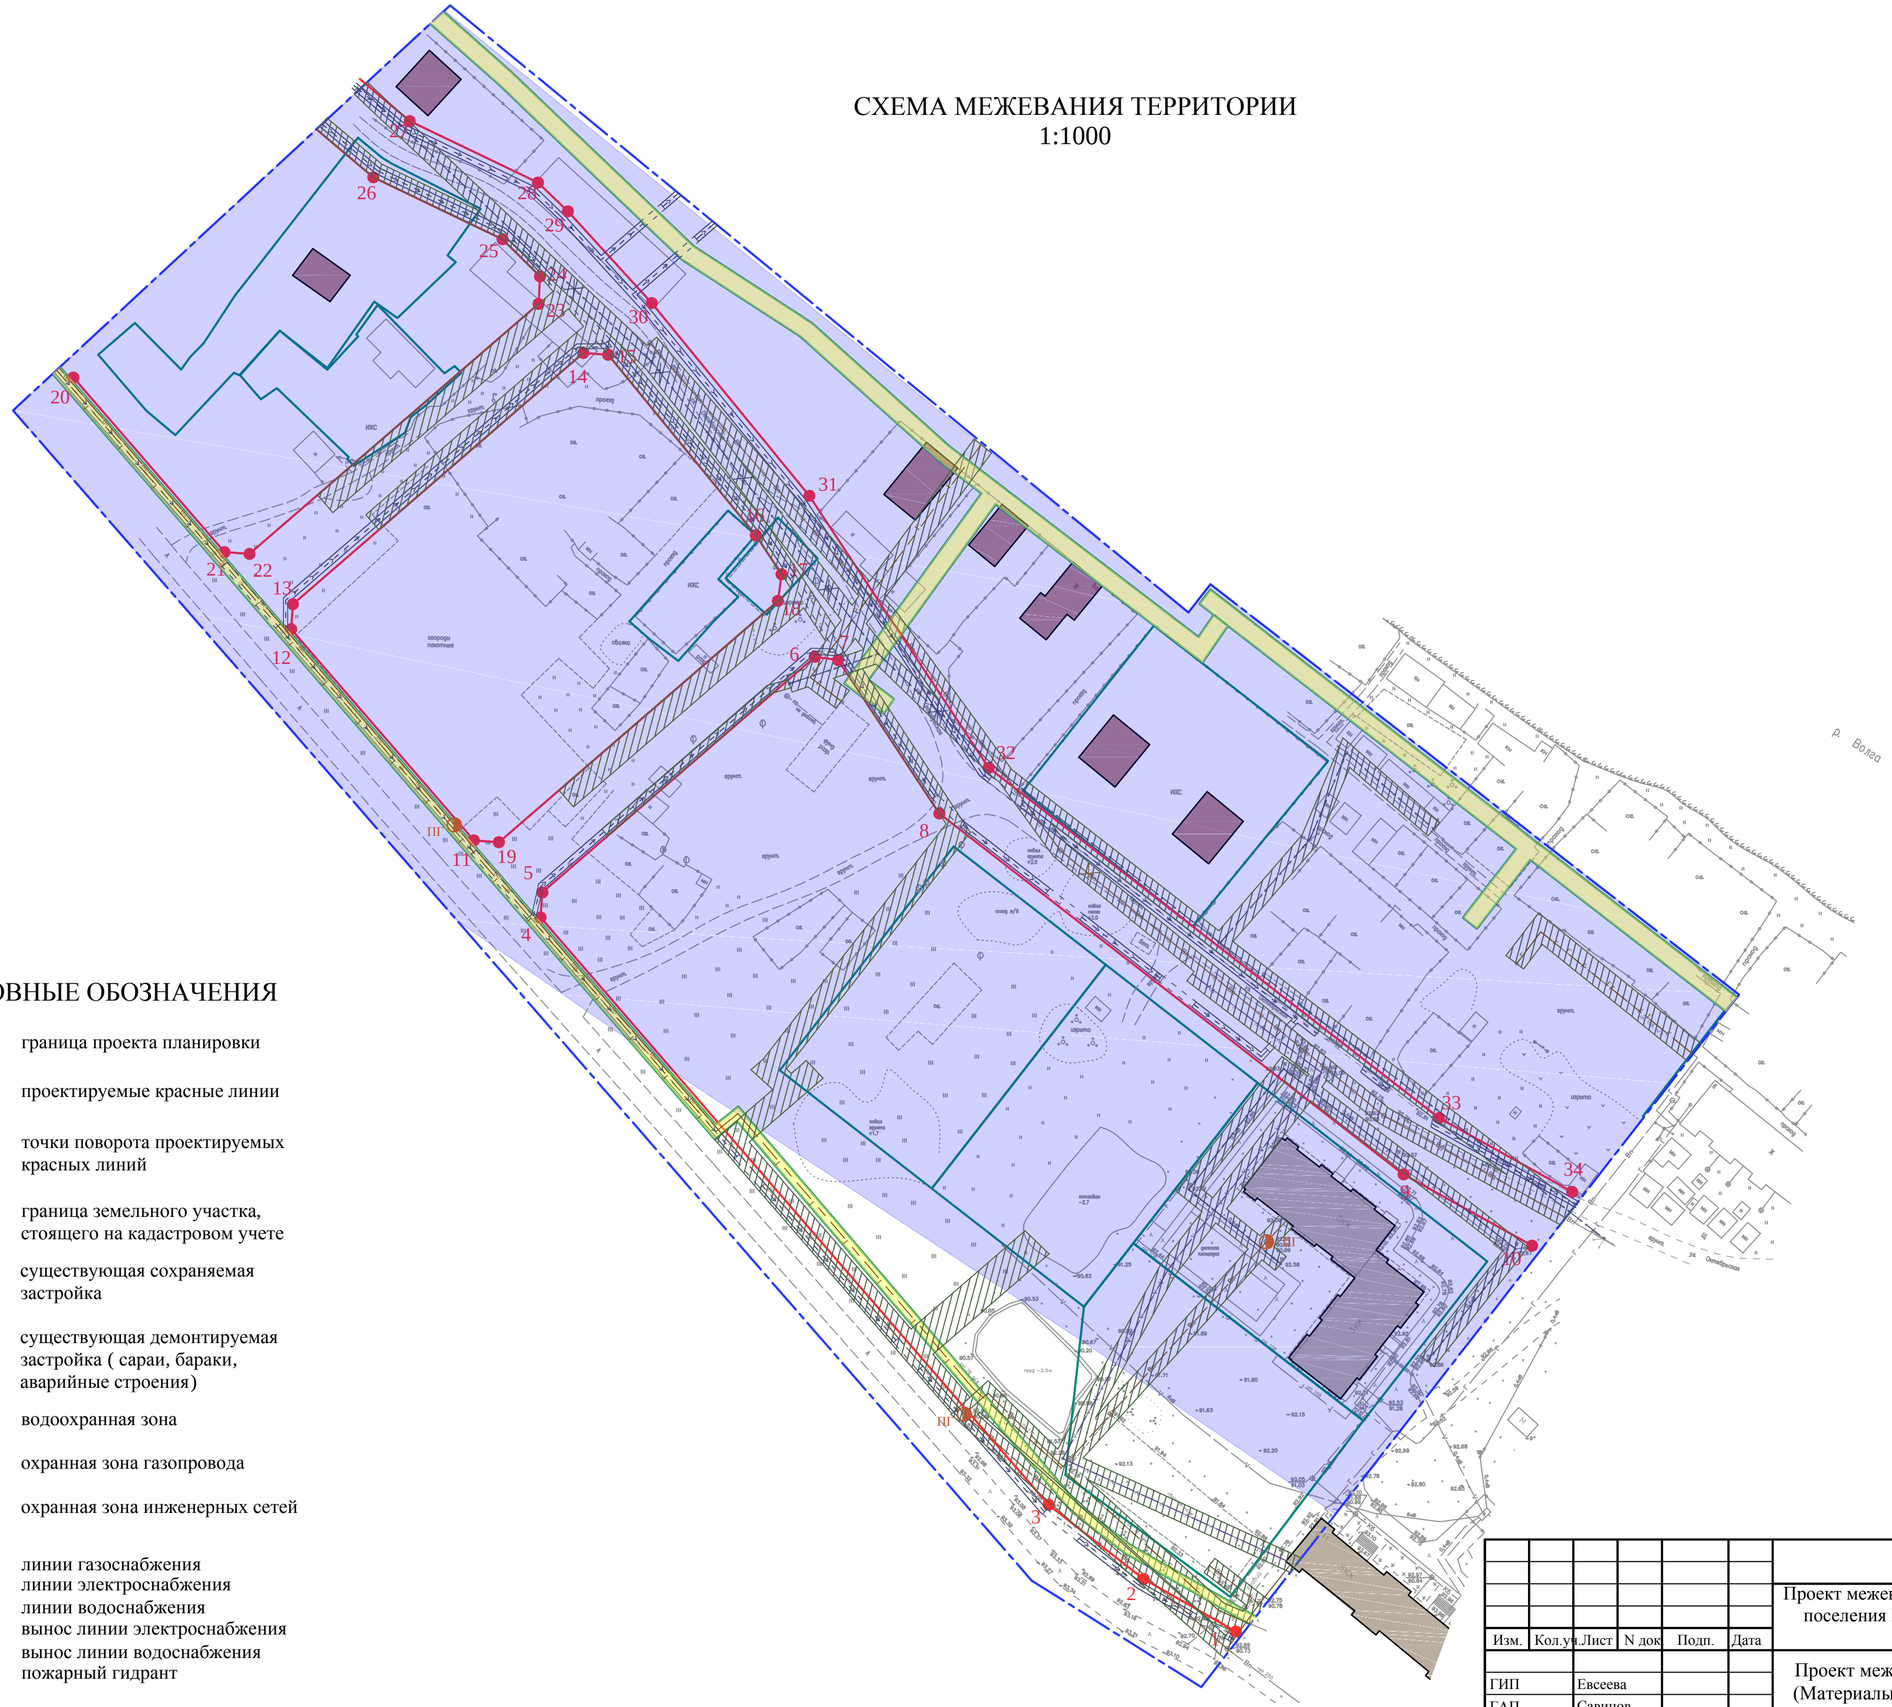

УСЛОВНЫЕ ОБОЗНАЧЕНИЯ

- граница проекта планировки
- проектируемые красные линии
- 3 точки поворота проектируемых красных линий
- граница земельного участка, стоящего на кадастровом учете
- существующая сохраняемая застройка
- существующая демонтируемая застройка (сараи, бараки, аварийные строения)
- водоохранная зона
- охранная зона газопровода
- охранная зона инженерных сетей
- линии газоснабжения
- линии электроснабжения
- линии водоснабжения
- вынос линии электроснабжения
- вынос линии водоснабжения
- ПГ пожарный гидрант

Изм.	Кол.уч.	Лист	N док	Подп.	Дата	П 341.2-18 ППТ		
						Проект межевания части территории пос . Песочное сельского поселения Песочное Рыбинского муниципального района Ярославской области		
ГИП		Евсеева				Проект межевания территории (Материалы по обоснованию)	Стадия	Лист	Листов
ГАП		Савинов					П	1	
Разработал		Савинов				Схема межевания территории	ООО "Рыбинскстройпроект"		