

АКЦИОНЕРНОЕ ОБЩЕСТВО
ПРОЕКТНЫЙ ИНСТИТУТ
«ТВЕРЬЖИЛКОММУНПРОЕКТ»

Свидетельство №011.7-6905060624-П-58 от 26 мая 2014 г.

ОБЪЕКТ	ВНЕСЕНИЕ ИЗМЕНЕНИЙ В ГЕНЕРАЛЬНЫЙ ПЛАН НАЗАРОВСКОГО СЕЛЬСКОГО ПОСЕЛЕНИЯ РЫБИНСКОГО МУНИЦИПАЛЬНОГО РАЙОНА ЯРОСЛАВСКОЙ ОБЛАСТИ
СТАДИЯ	ПРОЕКТНАЯ ДОКУМЕНТАЦИЯ
ТОМ 3	ГРАФИЧЕСКОЕ И КООРДИНАТНОЕ ОПИСАНИЕ МЕСТОПОЛОЖЕНИЯ ГРАНИЦ НАСЕЛЕННЫХ ПУНКТОВ

Содержание

Описание местоположения границ населенного пункта Хопылёво.....	3
---	---

ОПИСАНИЕ МЕСТОПОЛОЖЕНИЯ ГРАНИЦ
населенного пункта Хопылёво Назаровского сельского поселения
Рыбинского района Ярославской области
(наименование объекта местоположение границ, которого описано
(далее - объект))

Раздел 1

Сведения об объекте

№ п/п	Характеристики объекта	Описание характеристик
1	2	3
1	Местоположение объекта	Ярославская область, Рыбинский район, Назаровское сельское поселение, д. Хопылёво
2	Площадь объекта +/- величина погрешности определения площади (Р +/- Дельта Р)	614959 кв. м ± 274 кв. м
3	Иные характеристики объекта	-

Раздел 2					
Сведения о местоположении границ объекта					
1. Система координат МСК-76					
2. Сведения о характерных точках границ объекта					
Обозначение характерных точек границ	Координаты, м		Метод определения координат характерной точки	Средняя квадратическая погрешность положения характерной точки (Mt), м	Описание обозначения точки на местности (при наличии)
	X	Y			
1	2	3	4		5
1	415617,62	1291418,39	Метод - картометрический	Mt=0.10	-
2	415625,70	1291429,69	Метод - картометрический	Mt=0.10	-
3	415625,70	1291460,37	Метод - картометрический	Mt=0.10	-
4	415630,54	1291465,21	Метод - картометрический	Mt=0.10	-
5	415638,61	1291478,13	Метод - картометрический	Mt=0.10	-
6	415638,48	1291479,06	Метод - картометрический	Mt=0.10	-
7	415625,70	1291473,50	Метод - картометрический	Mt=0.10	-
8	415562,67	1291602,69	Метод - картометрический	Mt=0.10	-
9	415531,68	1291714,54	Метод - картометрический	Mt=0.10	-
10	415503,60	1291807,80	Метод - картометрический	Mt=0.10	-
11	415755,62	1291837,69	Метод - картометрический	Mt=0.10	-
12	415830,98	1291852,00	Метод - картометрический	Mt=0.10	-
13	415899,67	1291865,05	Метод - картометрический	Mt=0.10	-
14	415925,73	1291864,89	Метод - картометрический	Mt=0.10	-
15	415944,90	1291864,77	Метод - картометрический	Mt=0.10	-
16	415982,43	1291867,05	Метод - картометрический	Mt=0.10	-
17	415984,18	1291867,20	Метод - картометрический	Mt=0.10	-
18	416001,85	1291868,69	Метод - картометрический	Mt=0.10	-
19	416002,86	1291863,07	Метод - картометрический	Mt=0.10	-
20	416028,02	1291858,32	Метод - картометрический	Mt=0.10	-
21	416035,45	1291876,89	Метод - картометрический	Mt=0.10	-
22	416036,93	1291893,98	Метод - картометрический	Mt=0.10	-
23	416040,65	1291900,66	Метод - картометрический	Mt=0.10	-
24	416041,39	1291911,81	Метод - картометрический	Mt=0.10	-

25	416039,90	1291924,43	Метод - картометрический	Mt=0.10	-
26	416030,99	1291937,80	Метод - картометрический	Mt=0.10	-
27	416016,13	1291946,72	Метод - картометрический	Mt=0.10	-
28	415993,85	1291960,09	Метод - картометрический	Mt=0.10	-
29	415973,05	1291974,20	Метод - картометрический	Mt=0.10	-
30	415958,20	1291984,60	Метод - картометрический	Mt=0.10	-
31	415941,11	1292002,43	Метод - картометрический	Mt=0.10	-
32	415931,46	1292015,05	Метод - картометрический	Mt=0.10	-
33	415925,51	1292033,62	Метод - картометрический	Mt=0.10	-
34	415921,80	1292055,91	Метод - картометрический	Mt=0.10	-
35	415917,34	1292090,08	Метод - картометрический	Mt=0.10	-
36	415920,31	1292116,82	Метод - картометрический	Mt=0.10	-
37	415924,03	1292142,07	Метод - картометрический	Mt=0.10	-
38	415932,94	1292168,07	Метод - картометрический	Mt=0.10	-
39	415927,74	1292202,24	Метод - картометрический	Mt=0.10	-
40	415914,37	1292228,98	Метод - картометрический	Mt=0.10	-
41	415901,75	1292254,97	Метод - картометрический	Mt=0.10	-
42	415892,83	1292276,52	Метод - картометрический	Mt=0.10	-
43	415886,89	1292321,83	Метод - картометрический	Mt=0.10	-
44	415886,15	1292379,57	Метод - картометрический	Mt=0.10	-
45	415893,47	1292391,71	Метод - картометрический	Mt=0.10	-
46	415878,04	1292382,46	Метод - картометрический	Mt=0.10	-
47	415856,42	1292366,74	Метод - картометрический	Mt=0.10	-
48	415834,88	1292348,47	Метод - картометрический	Mt=0.10	-
49	415801,62	1292319,82	Метод - картометрический	Mt=0.10	-
50	415786,91	1292307,11	Метод - картометрический	Mt=0.10	-
51	415771,44	1292293,71	Метод - картометрический	Mt=0.10	-
52	415755,32	1292279,96	Метод - картометрический	Mt=0.10	-
53	415738,37	1292264,86	Метод - картометрический	Mt=0.10	-
54	415716,57	1292249,49	Метод - картометрический	Mt=0.10	-
55	415693,05	1292236,88	Метод - картометрический	Mt=0.10	-
56	415668,14	1292228,69	Метод - картометрический	Mt=0.10	-

57	415642,69	1292222,55	Метод - картометрический	Mt=0.10	-
58	415593,54	1292212,47	Метод - картометрический	Mt=0.10	-
59	415544,46	1292202,62	Метод - картометрический	Mt=0.10	-
60	415494,97	1292194,88	Метод - картометрический	Mt=0.10	-
61	415492,43	1292194,37	Метод - картометрический	Mt=0.10	-
62	415445,98	1292185,18	Метод - картометрический	Mt=0.10	-
63	415405,09	1292176,64	Метод - картометрический	Mt=0.10	-
64	415397,08	1292174,96	Метод - картометрический	Mt=0.10	-
65	415352,80	1292165,49	Метод - картометрический	Mt=0.10	-
66	415317,88	1292158,24	Метод - картометрический	Mt=0.10	-
67	415328,56	1292109,39	Метод - картометрический	Mt=0.10	-
68	415284,16	1292099,68	Метод - картометрический	Mt=0.10	-
69	415266,90	1292136,00	Метод - картометрический	Mt=0.10	-
70	415262,13	1292146,04	Метод - картометрический	Mt=0.10	-
71	415259,07	1292159,94	Метод - картометрический	Mt=0.10	-
72	415257,62	1292166,55	Метод - картометрический	Mt=0.10	-
73	415313,50	1292178,77	Метод - картометрический	Mt=0.10	-
74	415346,57	1292186,23	Метод - картометрический	Mt=0.10	-
75	415348,55	1292186,62	Метод - картометрический	Mt=0.10	-
76	415349,34	1292186,77	Метод - картометрический	Mt=0.10	-
77	415392,79	1292195,52	Метод - картометрический	Mt=0.10	-
78	415441,70	1292205,74	Метод - картометрический	Mt=0.10	-
79	415490,54	1292216,04	Метод - картометрический	Mt=0.10	-
80	415538,78	1292229,66	Метод - картометрический	Mt=0.10	-
81	415587,67	1292240,46	Метод - картометрический	Mt=0.10	-
82	415636,24	1292251,09	Метод - картометрический	Mt=0.10	-
83	415659,51	1292256,70	Метод - картометрический	Mt=0.10	-
84	415675,75	1292262,33	Метод - картометрический	Mt=0.10	-
85	415580,38	1292561,07	Метод - картометрический	Mt=0.10	-
86	415580,69	1292591,20	Метод - картометрический	Mt=0.10	-
87	415633,97	1292589,34	Метод - картометрический	Mt=0.10	-
88	415702,07	1292602,58	Метод - картометрический	Mt=0.10	-

89	415812,07	1292636,72	Метод - картометрический	Mt=0.10	-
90	415839,07	1292645,37	Метод - картометрический	Mt=0.10	-
91	415861,27	1292653,60	Метод - картометрический	Mt=0.10	-
92	415871,94	1292624,25	Метод - картометрический	Mt=0.10	-
93	415889,31	1292594,91	Метод - картометрический	Mt=0.10	-
94	415911,23	1292539,55	Метод - картометрический	Mt=0.10	-
95	415928,19	1292488,26	Метод - картометрический	Mt=0.10	-
96	415940,34	1292451,10	Метод - картометрический	Mt=0.10	-
97	415995,72	1292507,21	Метод - картометрический	Mt=0.10	-
98	416034,75	1292541,66	Метод - картометрический	Mt=0.10	-
99	416076,92	1292561,72	Метод - картометрический	Mt=0.10	-
100	416053,46	1292577,24	Метод - картометрический	Mt=0.10	-
101	416050,26	1292588,03	Метод - картометрический	Mt=0.10	-
102	416045,65	1292599,77	Метод - картометрический	Mt=0.10	-
103	416037,39	1292608,14	Метод - картометрический	Mt=0.10	-
104	416032,03	1292617,96	Метод - картометрический	Mt=0.10	-
105	416022,21	1292649,84	Метод - картометрический	Mt=0.10	-
106	416007,71	1292689,63	Метод - картометрический	Mt=0.10	-
107	415993,02	1292732,29	Метод - картометрический	Mt=0.10	-
108	415988,62	1292758,67	Метод - картометрический	Mt=0.10	-
109	415986,57	1292782,66	Метод - картометрический	Mt=0.10	-
110	415986,12	1292792,74	Метод - картометрический	Mt=0.10	-
111	415987,86	1292805,23	Метод - картометрический	Mt=0.10	-
112	415987,17	1292815,54	Метод - картометрический	Mt=0.10	-
113	415984,78	1292823,93	Метод - картометрический	Mt=0.10	-
114	415980,61	1292833,04	Метод - картометрический	Mt=0.10	-
115	415974,96	1292839,74	Метод - картометрический	Mt=0.10	-
116	415968,35	1292845,47	Метод - картометрический	Mt=0.10	-
117	415958,80	1292847,36	Метод - картометрический	Mt=0.10	-
118	415948,27	1292847,32	Метод - картометрический	Mt=0.10	-
119	415939,08	1292841,05	Метод - картометрический	Mt=0.10	-
120	415935,11	1292830,96	Метод - картометрический	Mt=0.10	-

121	415933,97	1292818,48	Метод - картометрический	Mt=0.10	-
122	415936,67	1292806,97	Метод - картометрический	Mt=0.10	-
123	415941,35	1292799,30	Метод - картометрический	Mt=0.10	-
124	415946,46	1292788,76	Метод - картометрический	Mt=0.10	-
125	415949,15	1292776,29	Метод - картометрический	Mt=0.10	-
126	415946,57	1292763,81	Метод - картометрический	Mt=0.10	-
127	415940,28	1292758,98	Метод - картометрический	Mt=0.10	-
128	415930,67	1292756,07	Метод - картометрический	Mt=0.10	-
129	415922,11	1292760,36	Метод - картометрический	Mt=0.10	-
130	415912,53	1292759,85	Метод - картометрический	Mt=0.10	-
131	415902,38	1292753,10	Метод - картометрический	Mt=0.10	-
132	415892,75	1292748,98	Метод - картометрический	Mt=0.10	-
133	415884,12	1292748,23	Метод - картометрический	Mt=0.10	-
134	415876,65	1292744,61	Метод - картометрический	Mt=0.10	-
135	415872,22	1292736,19	Метод - картометрический	Mt=0.10	-
136	415859,10	1292705,91	Метод - картометрический	Mt=0.10	-
137	415831,85	1292654,42	Метод - картометрический	Mt=0.10	-
138	415811,91	1292648,03	Метод - картометрический	Mt=0.10	-
139	415788,81	1292655,63	Метод - картометрический	Mt=0.10	-
140	415723,56	1292682,23	Метод - картометрический	Mt=0.10	-
141	415706,52	1292691,88	Метод - картометрический	Mt=0.10	-
142	415666,52	1292708,28	Метод - картометрический	Mt=0.10	-
143	415645,50	1292715,61	Метод - картометрический	Mt=0.10	-
144	415605,21	1292701,55	Метод - картометрический	Mt=0.10	-
145	415572,91	1292685,84	Метод - картометрический	Mt=0.10	-
146	415542,97	1292667,74	Метод - картометрический	Mt=0.10	-
147	415533,66	1292652,83	Метод - картометрический	Mt=0.10	-
148	415532,89	1292632,43	Метод - картометрический	Mt=0.10	-
149	415522,86	1292617,99	Метод - картометрический	Mt=0.10	-
150	415500,98	1292602,32	Метод - картометрический	Mt=0.10	-
151	415477,08	1292580,16	Метод - картометрический	Mt=0.10	-
152	415429,63	1292575,43	Метод - картометрический	Mt=0.10	-

153	415431,30	1292613,77	Метод - картометрический	Mt=0.10	-
154	415393,94	1292609,72	Метод - картометрический	Mt=0.10	-
155	415365,16	1292604,86	Метод - картометрический	Mt=0.10	-
156	415320,84	1292595,60	Метод - картометрический	Mt=0.10	-
157	415301,89	1292592,62	Метод - картометрический	Mt=0.10	-
158	415264,10	1292592,14	Метод - картометрический	Mt=0.10	-
159	415229,57	1292601,48	Метод - картометрический	Mt=0.10	-
160	415230,56	1292562,78	Метод - картометрический	Mt=0.10	-
161	415227,27	1292501,10	Метод - картометрический	Mt=0.10	-
162	415253,59	1292469,36	Метод - картометрический	Mt=0.10	-
163	415258,50	1292452,67	Метод - картометрический	Mt=0.10	-
164	415063,00	1292618,04	Метод - картометрический	Mt=0.10	-
165	415038,76	1292614,53	Метод - картометрический	Mt=0.10	-
166	415122,28	1292295,69	Метод - картометрический	Mt=0.10	-
167	415168,87	1292158,69	Метод - картометрический	Mt=0.10	-
168	415172,92	1292150,09	Метод - картометрический	Mt=0.10	-
169	415148,67	1292147,32	Метод - картометрический	Mt=0.10	-
170	415162,30	1292124,20	Метод - картометрический	Mt=0.10	-
171	415211,90	1291991,90	Метод - картометрический	Mt=0.10	-
172	415219,93	1291961,44	Метод - картометрический	Mt=0.10	-
173	415236,01	1291928,09	Метод - картометрический	Mt=0.10	-
174	415252,11	1291885,49	Метод - картометрический	Mt=0.10	-
175	415270,14	1291859,75	Метод - картометрический	Mt=0.10	-
176	415284,32	1291841,13	Метод - картометрический	Mt=0.10	-
177	415298,46	1291834,00	Метод - картометрический	Mt=0.10	-
178	415302,26	1291823,19	Метод - картометрический	Mt=0.10	-
179	415303,73	1291802,49	Метод - картометрический	Mt=0.10	-
180	415319,23	1291766,32	Метод - картометрический	Mt=0.10	-
181	415317,68	1291744,62	Метод - картометрический	Mt=0.10	-
182	415325,95	1291727,57	Метод - картометрический	Mt=0.10	-
183	415327,61	1291721,40	Метод - картометрический	Mt=0.10	-
184	415338,90	1291716,00	Метод - картометрический	Mt=0.10	-

185	415348,23	1291715,51	Метод - картометрический	Mt=0.10	-
186	415355,10	1291718,45	Метод - картометрический	Mt=0.10	-
187	415383,57	1291749,87	Метод - картометрический	Mt=0.10	-
188	415393,88	1291757,23	Метод - картометрический	Mt=0.10	-
189	415402,72	1291762,63	Метод - картометрический	Mt=0.10	-
190	415413,02	1291765,57	Метод - картометрический	Mt=0.10	-
191	415420,39	1291765,08	Метод - картометрический	Mt=0.10	-
192	415433,15	1291753,30	Метод - картометрический	Mt=0.10	-
193	415435,11	1291738,58	Метод - картометрический	Mt=0.10	-
194	415434,62	1291727,29	Метод - картометрический	Mt=0.10	-
195	415432,66	1291705,69	Метод - картометрический	Mt=0.10	-
196	415429,71	1291699,31	Метод - картометрический	Mt=0.10	-
197	415418,91	1291695,38	Метод - картометрический	Mt=0.10	-
198	415396,33	1291695,87	Метод - картометрический	Mt=0.10	-
199	415380,14	1291692,93	Метод - картометрический	Mt=0.10	-
200	415363,94	1291675,26	Метод - картометрический	Mt=0.10	-
201	415350,24	1291666,08	Метод - картометрический	Mt=0.10	-
202	415351,79	1291641,28	Метод - картометрический	Mt=0.10	-
203	415354,89	1291627,84	Метод - картометрический	Mt=0.10	-
204	415359,54	1291624,74	Метод - картометрический	Mt=0.10	-
205	415371,94	1291624,74	Метод - картометрический	Mt=0.10	-
206	415382,27	1291614,93	Метод - картометрический	Mt=0.10	-
207	415384,34	1291608,21	Метод - картометрический	Mt=0.10	-
208	415391,05	1291599,43	Метод - картометрический	Mt=0.10	-
209	415402,94	1291594,26	Метод - картометрический	Mt=0.10	-
210	415417,41	1291594,39	Метод - картометрический	Mt=0.10	-
211	415431,94	1291602,46	Метод - картометрический	Mt=0.10	-
212	415435,17	1291612,15	Метод - картометрический	Mt=0.10	-
213	415436,78	1291623,45	Метод - картометрический	Mt=0.10	-
214	415438,40	1291634,75	Метод - картометрический	Mt=0.10	-
215	415431,94	1291650,90	Метод - картометрический	Mt=0.10	-
216	415431,94	1291665,43	Метод - картометрический	Mt=0.10	-

217	415439,37	1291667,91	Метод - картометрический	Mt=0.10	-
218	415476,85	1291571,85	Метод - картометрический	Mt=0.10	-
219	415462,62	1291575,01	Метод - картометрический	Mt=0.10	-
220	415451,32	1291570,17	Метод - картометрический	Mt=0.10	-
221	415440,01	1291557,25	Метод - картометрический	Mt=0.10	-
222	415438,40	1291552,41	Метод - картометрический	Mt=0.10	-
223	415441,63	1291539,49	Метод - картометрический	Mt=0.10	-
224	415464,23	1291512,04	Метод - картометрический	Mt=0.10	-
225	415542,00	1291457,21	Метод - картометрический	Mt=0.10	-
226	415563,00	1291434,90	Метод - картометрический	Mt=0.10	-
227	415585,33	1291416,77	Метод - картометрический	Mt=0.10	-
1	415617,62	1291418,39	Метод - картометрический	Mt=0.10	-
228	415692,47	1291846,73	Метод - картометрический	Mt=0.10	-
229	415692,38	1291849,35	Метод - картометрический	Mt=0.10	-
230	415689,76	1291849,25	Метод - картометрический	Mt=0.10	-
231	415689,85	1291846,63	Метод - картометрический	Mt=0.10	-
228	415692,47	1291846,73	Метод - картометрический	Mt=0.10	-
232	415756,26	1291849,86	Метод - картометрический	Mt=0.10	-
233	415756,16	1291852,48	Метод - картометрический	Mt=0.10	-
234	415753,54	1291852,39	Метод - картометрический	Mt=0.10	-
235	415753,63	1291849,77	Метод - картометрический	Mt=0.10	-
232	415756,26	1291849,86	Метод - картометрический	Mt=0.10	-
236	415818,96	1291852,89	Метод - картометрический	Mt=0.10	-
237	415818,86	1291855,51	Метод - картометрический	Mt=0.10	-
238	415816,24	1291855,41	Метод - картометрический	Mt=0.10	-
239	415816,33	1291852,79	Метод - картометрический	Mt=0.10	-
236	415818,96	1291852,89	Метод - картометрический	Mt=0.10	-
240	415596,65	1291836,07	Метод - картометрический	Mt=0.10	-

241	415595,96	1291838,60	Метод - картометрический	Mt=0.10	-
242	415593,43	1291837,91	Метод - картометрический	Mt=0.10	-
243	415594,11	1291835,38	Метод - картометрический	Mt=0.10	-
240	415596,65	1291836,07	Метод - картометрический	Mt=0.10	-
244	415645,74	1291842,15	Метод - картометрический	Mt=0.10	-
245	415643,64	1291848,41	Метод - картометрический	Mt=0.10	-
246	415640,85	1291847,46	Метод - картометрический	Mt=0.10	-
247	415642,99	1291841,18	Метод - картометрический	Mt=0.10	-
244	415645,74	1291842,15	Метод - картометрический	Mt=0.10	-
248	415551,92	1291828,64	Метод - картометрический	Mt=0.10	-
249	415543,09	1291830,05	Метод - картометрический	Mt=0.10	-
250	415541,69	1291821,28	Метод - картометрический	Mt=0.10	-
248	415551,92	1291828,64	Метод - картометрический	Mt=0.10	-
3. Сведения о характерных точках части (частей) границы объекта					
Обозначение характерных точек части границ	Координаты, м		Метод определения координат характерной точки	Средняя квадратическая погрешность положения характерной точки (Mt), м	Описание обозначения точки на местности (при наличии)
	X	Y			
1	2	3	4		5
-	-	-	-	-	-

ОПИСАНИЕ МЕСТОПОЛОЖЕНИЯ ГРАНИЦ
населенного пункта Хопылёво Назаровского сельского поселения
Рыбинского района Ярославской области
(наименование объекта местоположение границ, которого описано
(далее - объект))

Прохождение границы		Описание прохождения границы
от точки	до точки	
1	2	3
1	2	<i>по контуру леса</i>
2	3	<i>по контуру леса</i>
3	4	<i>по контуру леса</i>
4	5	<i>по контуру леса</i>
5	6	<i>по контуру леса</i>
6	7	<i>по контуру пашины</i>
7	8	<i>по контуру пашины</i>
8	9	<i>по контуру пашины</i>
9	10	<i>по контуру пашины</i>
10	11	<i>по контуру пашины</i>
11	12	<i>по контуру пашины</i>
12	13	<i>по контуру пашины</i>
13	14	<i>по контуру пашины</i>
14	15	<i>по контуру пашины</i>
15	16	<i>по контуру пашины</i>
16	17	<i>по контуру пашины</i>
17	18	<i>по контуру пашины</i>
18	19	<i>по контуру пашины</i>
19	20	<i>по контуру пашины</i>
20	21	<i>по контуру пастбища</i>
21	22	<i>по контуру пастбища</i>

22	23	<i>по контуру пастбища</i>
23	24	<i>по контуру пастбища</i>
24	25	<i>по контуру пастбища</i>
25	26	<i>по контуру пастбища</i>
26	27	<i>по контуру пастбища</i>
27	28	<i>по контуру пастбища</i>
28	29	<i>по контуру пастбища</i>
29	30	<i>по контуру пастбища</i>
30	31	<i>по контуру пастбища</i>
31	32	<i>по контуру пастбища</i>
32	33	<i>по контуру пастбища</i>
33	34	<i>по контуру пастбища</i>
34	35	<i>по контуру пастбища</i>
35	36	<i>по контуру пастбища</i>
36	37	<i>по контуру пастбища</i>
37	38	<i>по контуру пастбища</i>
38	39	<i>по контуру леса</i>
39	40	<i>по контуру леса</i>
40	41	<i>по контуру пастбища</i>
41	42	<i>по контуру пастбища</i>
42	43	<i>по контуру пастбища</i>
43	44	<i>по контуру пастбища</i>
44	45	<i>по контуру пастбища</i>
45	46	<i>вдоль дороги</i>
46	47	<i>вдоль дороги</i>
47	48	<i>вдоль дороги</i>
48	49	<i>вдоль дороги</i>
49	50	<i>вдоль дороги</i>
50	51	<i>вдоль дороги</i>
51	52	<i>вдоль дороги</i>
52	53	<i>вдоль дороги</i>

53	54	<i>вдоль дороги</i>
54	55	<i>вдоль дороги</i>
55	56	<i>вдоль дороги</i>
56	57	<i>вдоль дороги</i>
57	58	<i>вдоль дороги</i>
58	59	<i>вдоль дороги</i>
59	60	<i>вдоль дороги</i>
60	61	<i>вдоль дороги</i>
61	62	<i>вдоль дороги</i>
62	63	<i>вдоль дороги</i>
63	64	<i>вдоль дороги</i>
64	65	<i>вдоль дороги</i>
65	66	<i>вдоль дороги</i>
66	67	<i>вдоль дороги</i>
67	68	<i>вдоль дороги</i>
68	69	<i>вдоль дороги</i>
69	70	<i>вдоль дороги</i>
70	71	<i>вдоль дороги</i>
71	72	<i>вдоль дороги</i>
72	73	<i>вдоль дороги</i>
73	74	<i>вдоль дороги</i>
74	75	<i>вдоль дороги</i>
75	76	<i>вдоль дороги</i>
76	77	<i>вдоль дороги</i>
77	78	<i>вдоль дороги</i>
78	79	<i>вдоль дороги</i>
79	80	<i>вдоль дороги</i>
80	81	<i>вдоль дороги</i>
81	82	<i>вдоль дороги</i>
82	83	<i>вдоль дороги</i>
83	84	<i>по контуру пастбища</i>

84	85	<i>по контуру пастбища</i>
85	86	<i>по контуру пастбища</i>
86	87	<i>по контуру пастбища</i>
87	88	<i>по контуру пастбища</i>
88	89	<i>по контуру пастбища</i>
89	90	<i>по контуру пастбища</i>
90	91	<i>по контуру пастбища</i>
91	92	<i>по контуру пастбища</i>
92	93	<i>по контуру пастбища</i>
93	94	<i>по контуру пастбища</i>
94	95	<i>по контуру пастбища</i>
95	96	<i>вдоль дороги</i>
96	97	<i>вдоль дороги</i>
97	98	<i>вдоль дороги</i>
98	99	<i>по контуру пастбища</i>
99	100	<i>по контуру пастбища</i>
100	101	<i>по контуру пастбища</i>
101	102	<i>по контуру пастбища</i>
102	103	<i>по контуру пастбища</i>
103	104	<i>по контуру пастбища</i>
104	105	<i>по контуру пастбища</i>
105	106	<i>по контуру пастбища</i>
106	107	<i>по контуру пастбища</i>
107	108	<i>по контуру пастбища</i>
108	109	<i>по контуру пастбища</i>
109	110	<i>по контуру пастбища</i>
110	111	<i>по контуру пастбища</i>
111	112	<i>по контуру пастбища</i>
112	113	<i>по контуру пастбища</i>
113	114	<i>по контуру пастбища</i>
114	115	<i>по контуру пастбища</i>

115	116	<i>по контуру пастбища</i>
116	117	<i>по контуру пастбища</i>
117	118	<i>по контуру древесно-кустарниковой растительности</i>
118	119	<i>по контуру древесно-кустарниковой растительности</i>
119	120	<i>по контуру древесно-кустарниковой растительности</i>
120	121	<i>по контуру древесно-кустарниковой растительности</i>
121	122	<i>по контуру древесно-кустарниковой растительности</i>
122	123	<i>по контуру древесно-кустарниковой растительности</i>
123	124	<i>по контуру древесно-кустарниковой растительности</i>
124	125	<i>по контуру древесно-кустарниковой растительности</i>
125	126	<i>по контуру древесно-кустарниковой растительности</i>
126	127	<i>по контуру древесно-кустарниковой растительности</i>
127	128	<i>по контуру древесно-кустарниковой растительности</i>
128	129	<i>по контуру древесно-кустарниковой растительности</i>
129	130	<i>по контуру древесно-кустарниковой растительности</i>
130	131	<i>по контуру древесно-кустарниковой растительности</i>
131	132	<i>по контуру древесно-кустарниковой растительности</i>
132	133	<i>по контуру древесно-кустарниковой растительности</i>
133	134	<i>по контуру пастбища</i>
134	135	<i>по контуру пастбища</i>
135	136	<i>по контуру пастбища</i>
136	137	<i>по контуру пастбища</i>

137	138	<i>по контуру пастбища</i>
138	139	<i>по контуру пастбища</i>
139	140	<i>по контуру пастбища</i>
140	141	<i>по контуру древесно-кустарниковой растительности</i>
141	142	<i>по контуру древесно-кустарниковой растительности</i>
142	143	<i>по контуру древесно-кустарниковой растительности</i>
143	144	<i>по контуру древесно-кустарниковой растительности</i>
144	145	<i>по контуру древесно-кустарниковой растительности</i>
145	146	<i>по контуру древесно-кустарниковой растительности</i>
146	147	<i>по контуру древесно-кустарниковой растительности</i>
147	148	<i>по контуру древесно-кустарниковой растительности</i>
148	149	<i>по контуру древесно-кустарниковой растительности</i>
149	150	<i>по контуру древесно-кустарниковой растительности</i>
150	151	<i>по контуру древесно-кустарниковой растительности</i>
151	152	<i>по контуру древесно-кустарниковой растительности</i>
152	153	<i>по контуру древесно-кустарниковой растительности</i>
153	154	<i>по контуру древесно-кустарниковой растительности</i>
154	155	<i>по контуру древесно-кустарниковой растительности</i>
155	156	<i>по контуру древесно-кустарниковой растительности</i>
156	157	<i>по контуру древесно-кустарниковой растительности</i>
157	158	<i>по контуру пастбища</i>

158	159	<i>по контуру пастбища</i>
159	160	<i>по контуру пастбища</i>
160	161	<i>по контуру пастбища</i>
161	162	<i>по контуру пастбища</i>
162	163	<i>по контуру пастбища</i>
163	164	<i>по контуру пастбища</i>
164	165	<i>по контуру пастбища</i>
165	166	<i>по контуру реки</i>
166	167	<i>по контуру реки</i>
167	168	<i>по контуру реки</i>
168	169	<i>по контуру реки</i>
169	170	<i>по контуру реки</i>
170	171	<i>по контуру реки</i>
171	172	<i>по контуру реки</i>
172	173	<i>по контуру реки</i>
173	174	<i>по контуру реки</i>
174	175	<i>по контуру реки</i>
175	176	<i>по контуру реки</i>
176	177	<i>по контуру леса</i>
177	178	<i>по контуру леса</i>
178	179	<i>по контуру леса</i>
179	180	<i>по контуру леса</i>
180	181	<i>по контуру леса</i>
181	182	<i>по контуру леса</i>
182	183	<i>по контуру леса</i>
183	184	<i>по контуру леса</i>
184	185	<i>по контуру леса</i>
185	186	<i>по контуру леса</i>
186	187	<i>по контуру леса</i>
187	188	<i>по контуру леса</i>
188	189	<i>по контуру леса</i>


189	190	<i>по контуру леса</i>
190	191	<i>по контуру леса</i>
191	192	<i>по контуру леса</i>
192	193	<i>по контуру леса</i>
193	194	<i>по контуру леса</i>
194	195	<i>по контуру леса</i>
195	196	<i>по контуру леса</i>
196	197	<i>по контуру леса</i>
197	198	<i>по контуру леса</i>
198	199	<i>по контуру леса</i>
199	200	<i>по контуру леса</i>
200	201	<i>по контуру леса</i>
201	202	<i>по контуру леса</i>
202	203	<i>по контуру леса</i>
203	204	<i>по контуру леса</i>
204	205	<i>по контуру леса</i>
205	206	<i>по контуру леса</i>
206	207	<i>по контуру леса</i>
207	208	<i>по контуру леса</i>
208	209	<i>по контуру леса</i>
209	210	<i>по контуру леса</i>
210	211	<i>по контуру леса</i>
211	212	<i>по контуру леса</i>
212	213	<i>по контуру леса</i>
213	214	<i>по контуру леса</i>
214	215	<i>по контуру леса</i>
215	216	<i>по контуру леса</i>
216	217	<i>по контуру леса</i>
217	218	<i>по контуру леса</i>
218	219	<i>по контуру леса</i>
219	220	<i>по контуру леса</i>

220	221	<i>по контуру леса</i>
221	222	<i>по контуру леса</i>
222	223	<i>по контуру леса</i>
223	224	<i>по контуру леса</i>
224	225	<i>по контуру леса</i>
225	226	<i>по контуру леса</i>
226	227	<i>по контуру леса</i>
227	1	<i>по контуру леса</i>
228	229	<i>по контуру пастбища</i>
229	230	<i>по контуру пастбища</i>
230	231	<i>по контуру пастбища</i>
231	228	<i>по контуру пастбища</i>
232	233	<i>по контуру пастбища</i>
233	234	<i>по контуру пастбища</i>
234	235	<i>по контуру пастбища</i>
235	232	<i>по контуру пастбища</i>
236	237	<i>по контуру пастбища</i>
237	238	<i>по контуру пастбища</i>
238	239	<i>по контуру пастбища</i>
239	236	<i>по контуру пастбища</i>
240	241	<i>по контуру пастбища</i>
241	242	<i>по контуру пастбища</i>
242	243	<i>по контуру пастбища</i>
243	240	<i>по контуру пастбища</i>
244	245	<i>по контуру пастбища</i>
245	246	<i>по контуру пастбища</i>

246	247	<i>по контуру пастбища</i>
247	244	<i>по контуру пастбища</i>
248	249	<i>по контуру пастбища</i>
249	250	<i>по контуру пастбища</i>
250	248	<i>по контуру пастбища</i>

ОПИСАНИЕ МЕСТОПОЛОЖЕНИЯ ГРАНИЦ
населенного пункта Хопылево Назаровского сельского поселения
Рыбинского района Ярославской области

План границ объекта

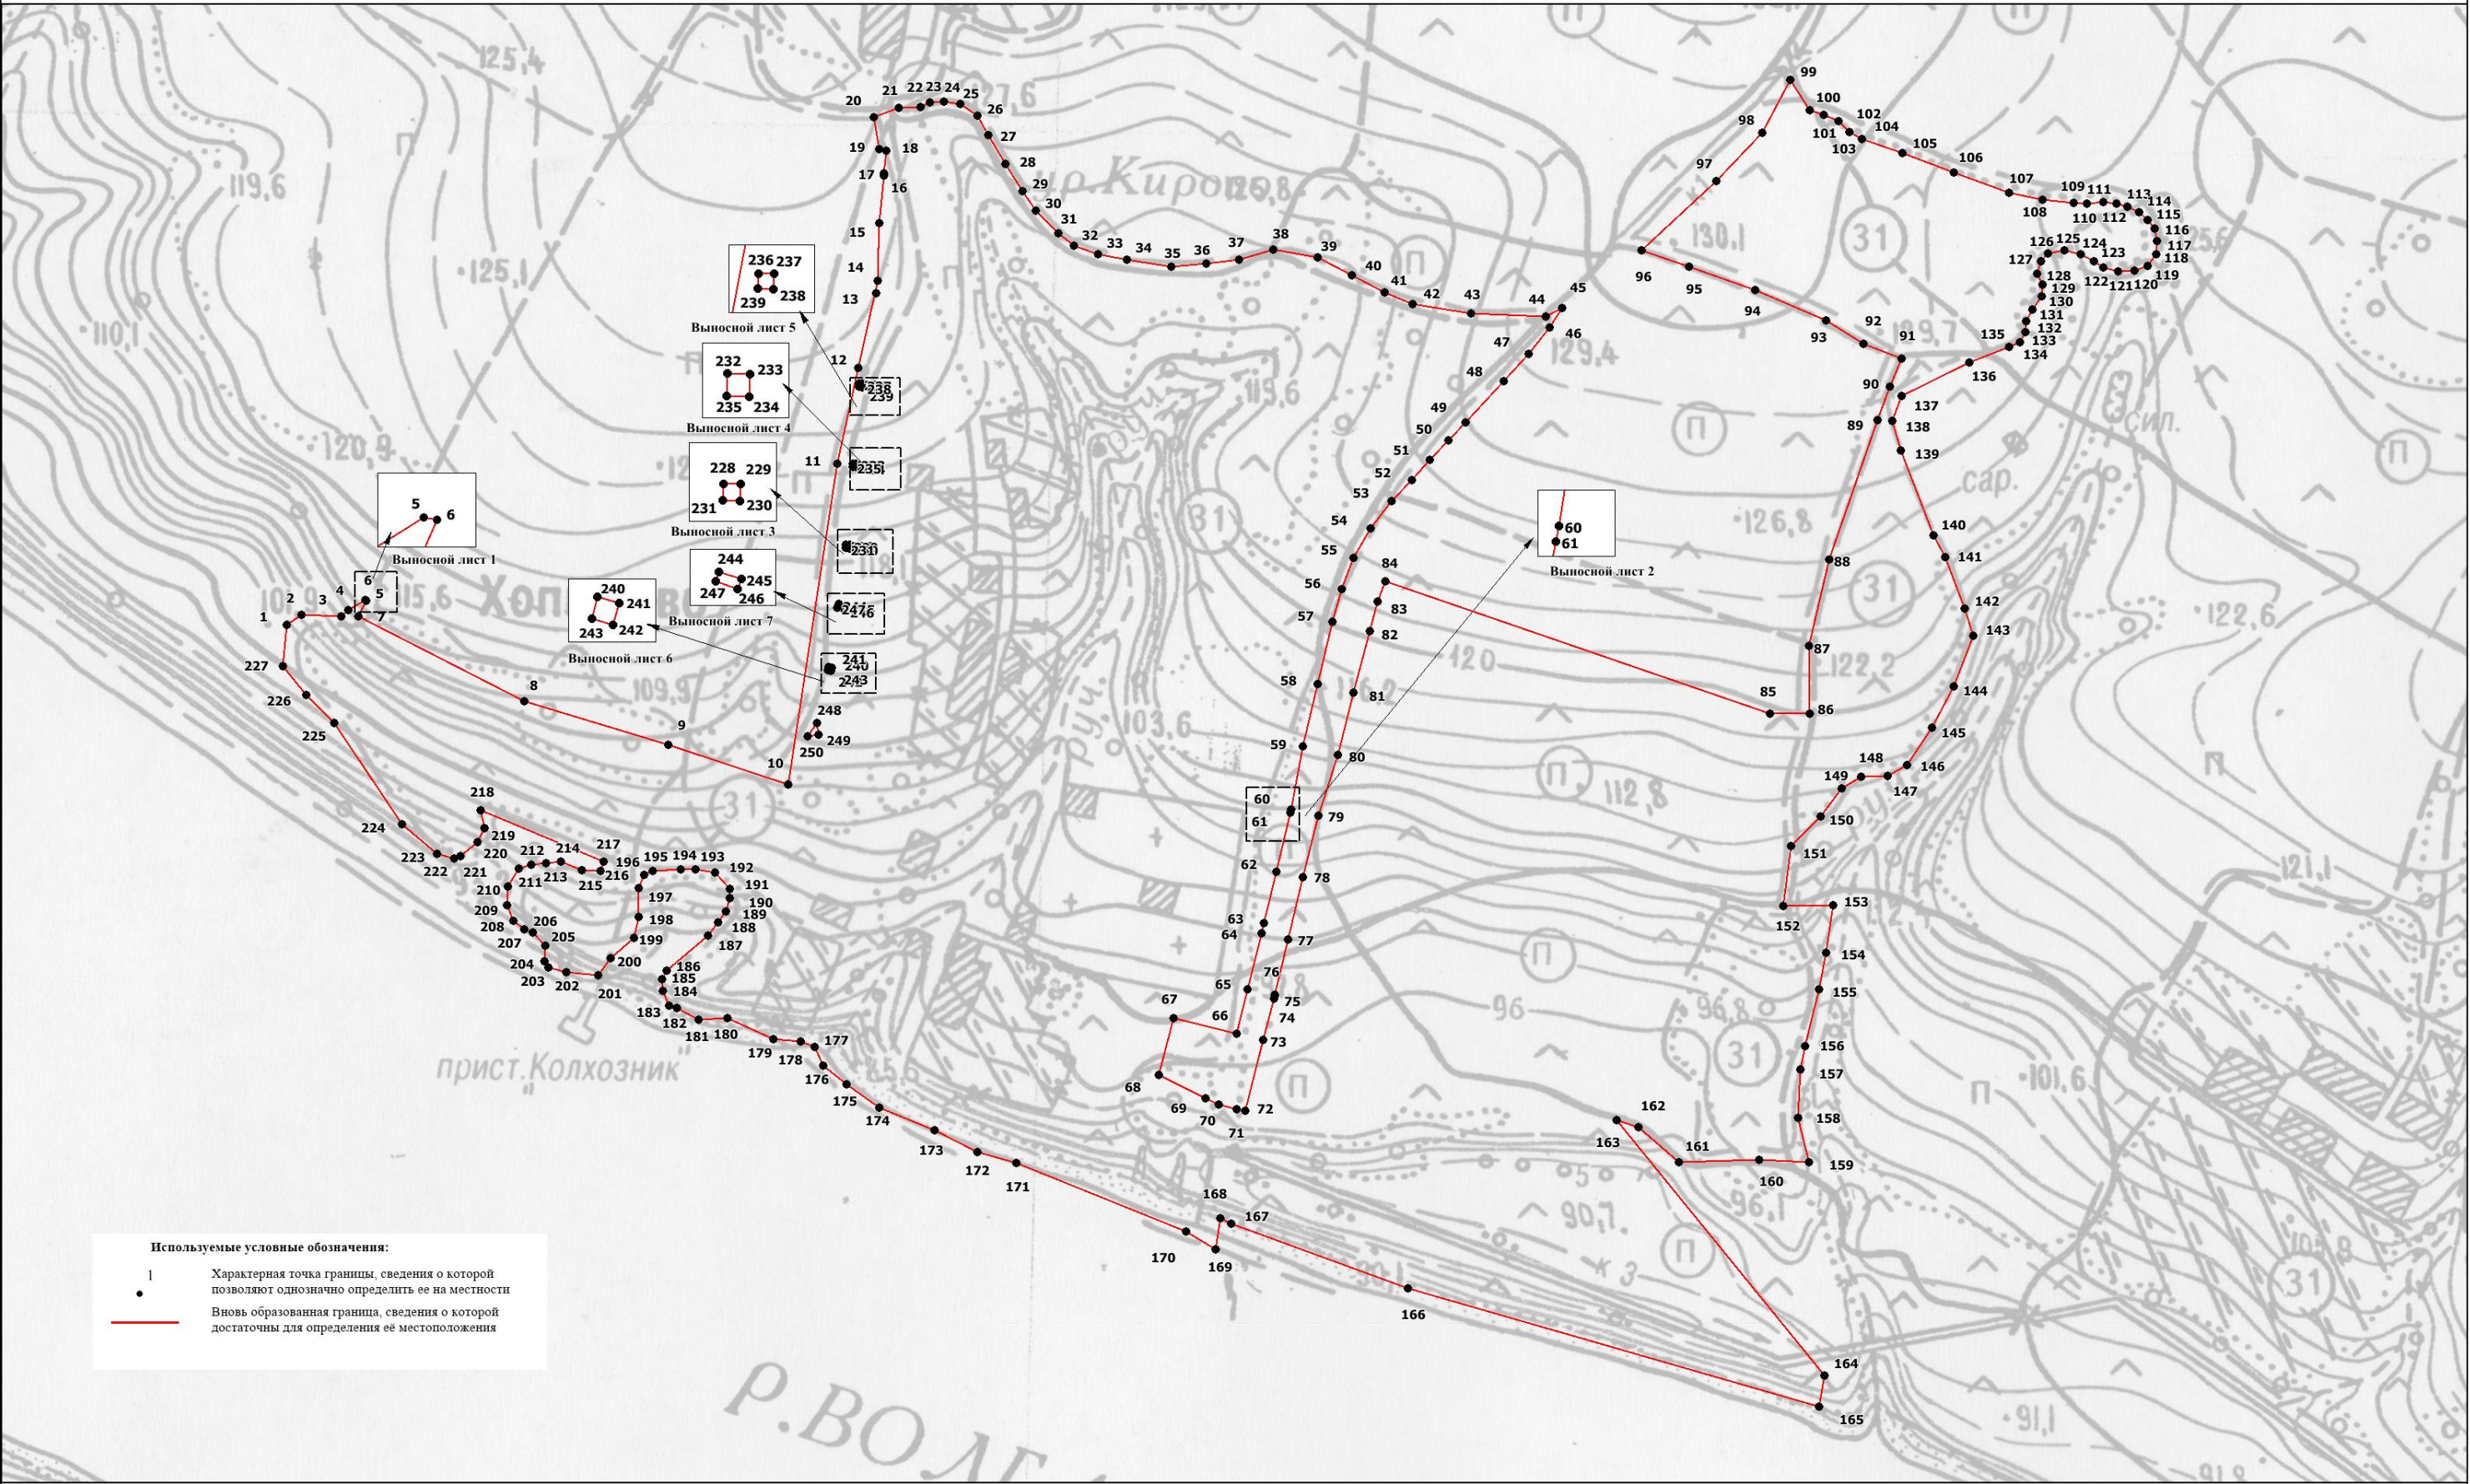

Используемые условные обозначения:

- 1 Характерная точка границы, сведения о которой позволяют однозначно определить ее на местности
- Вновь образованная граница, сведения о которой достаточны для определения ее местоположения

Масштаб 1:3500

Подпись _____ Верещагина И.В.

Дата "___" _____ 2019 г.

Место для оттиска печати (при наличии) лица, составившего описание местоположения границ объекта

